




Ts6139 & Ts6141

Ts6154 & Ts6157

Ts6142

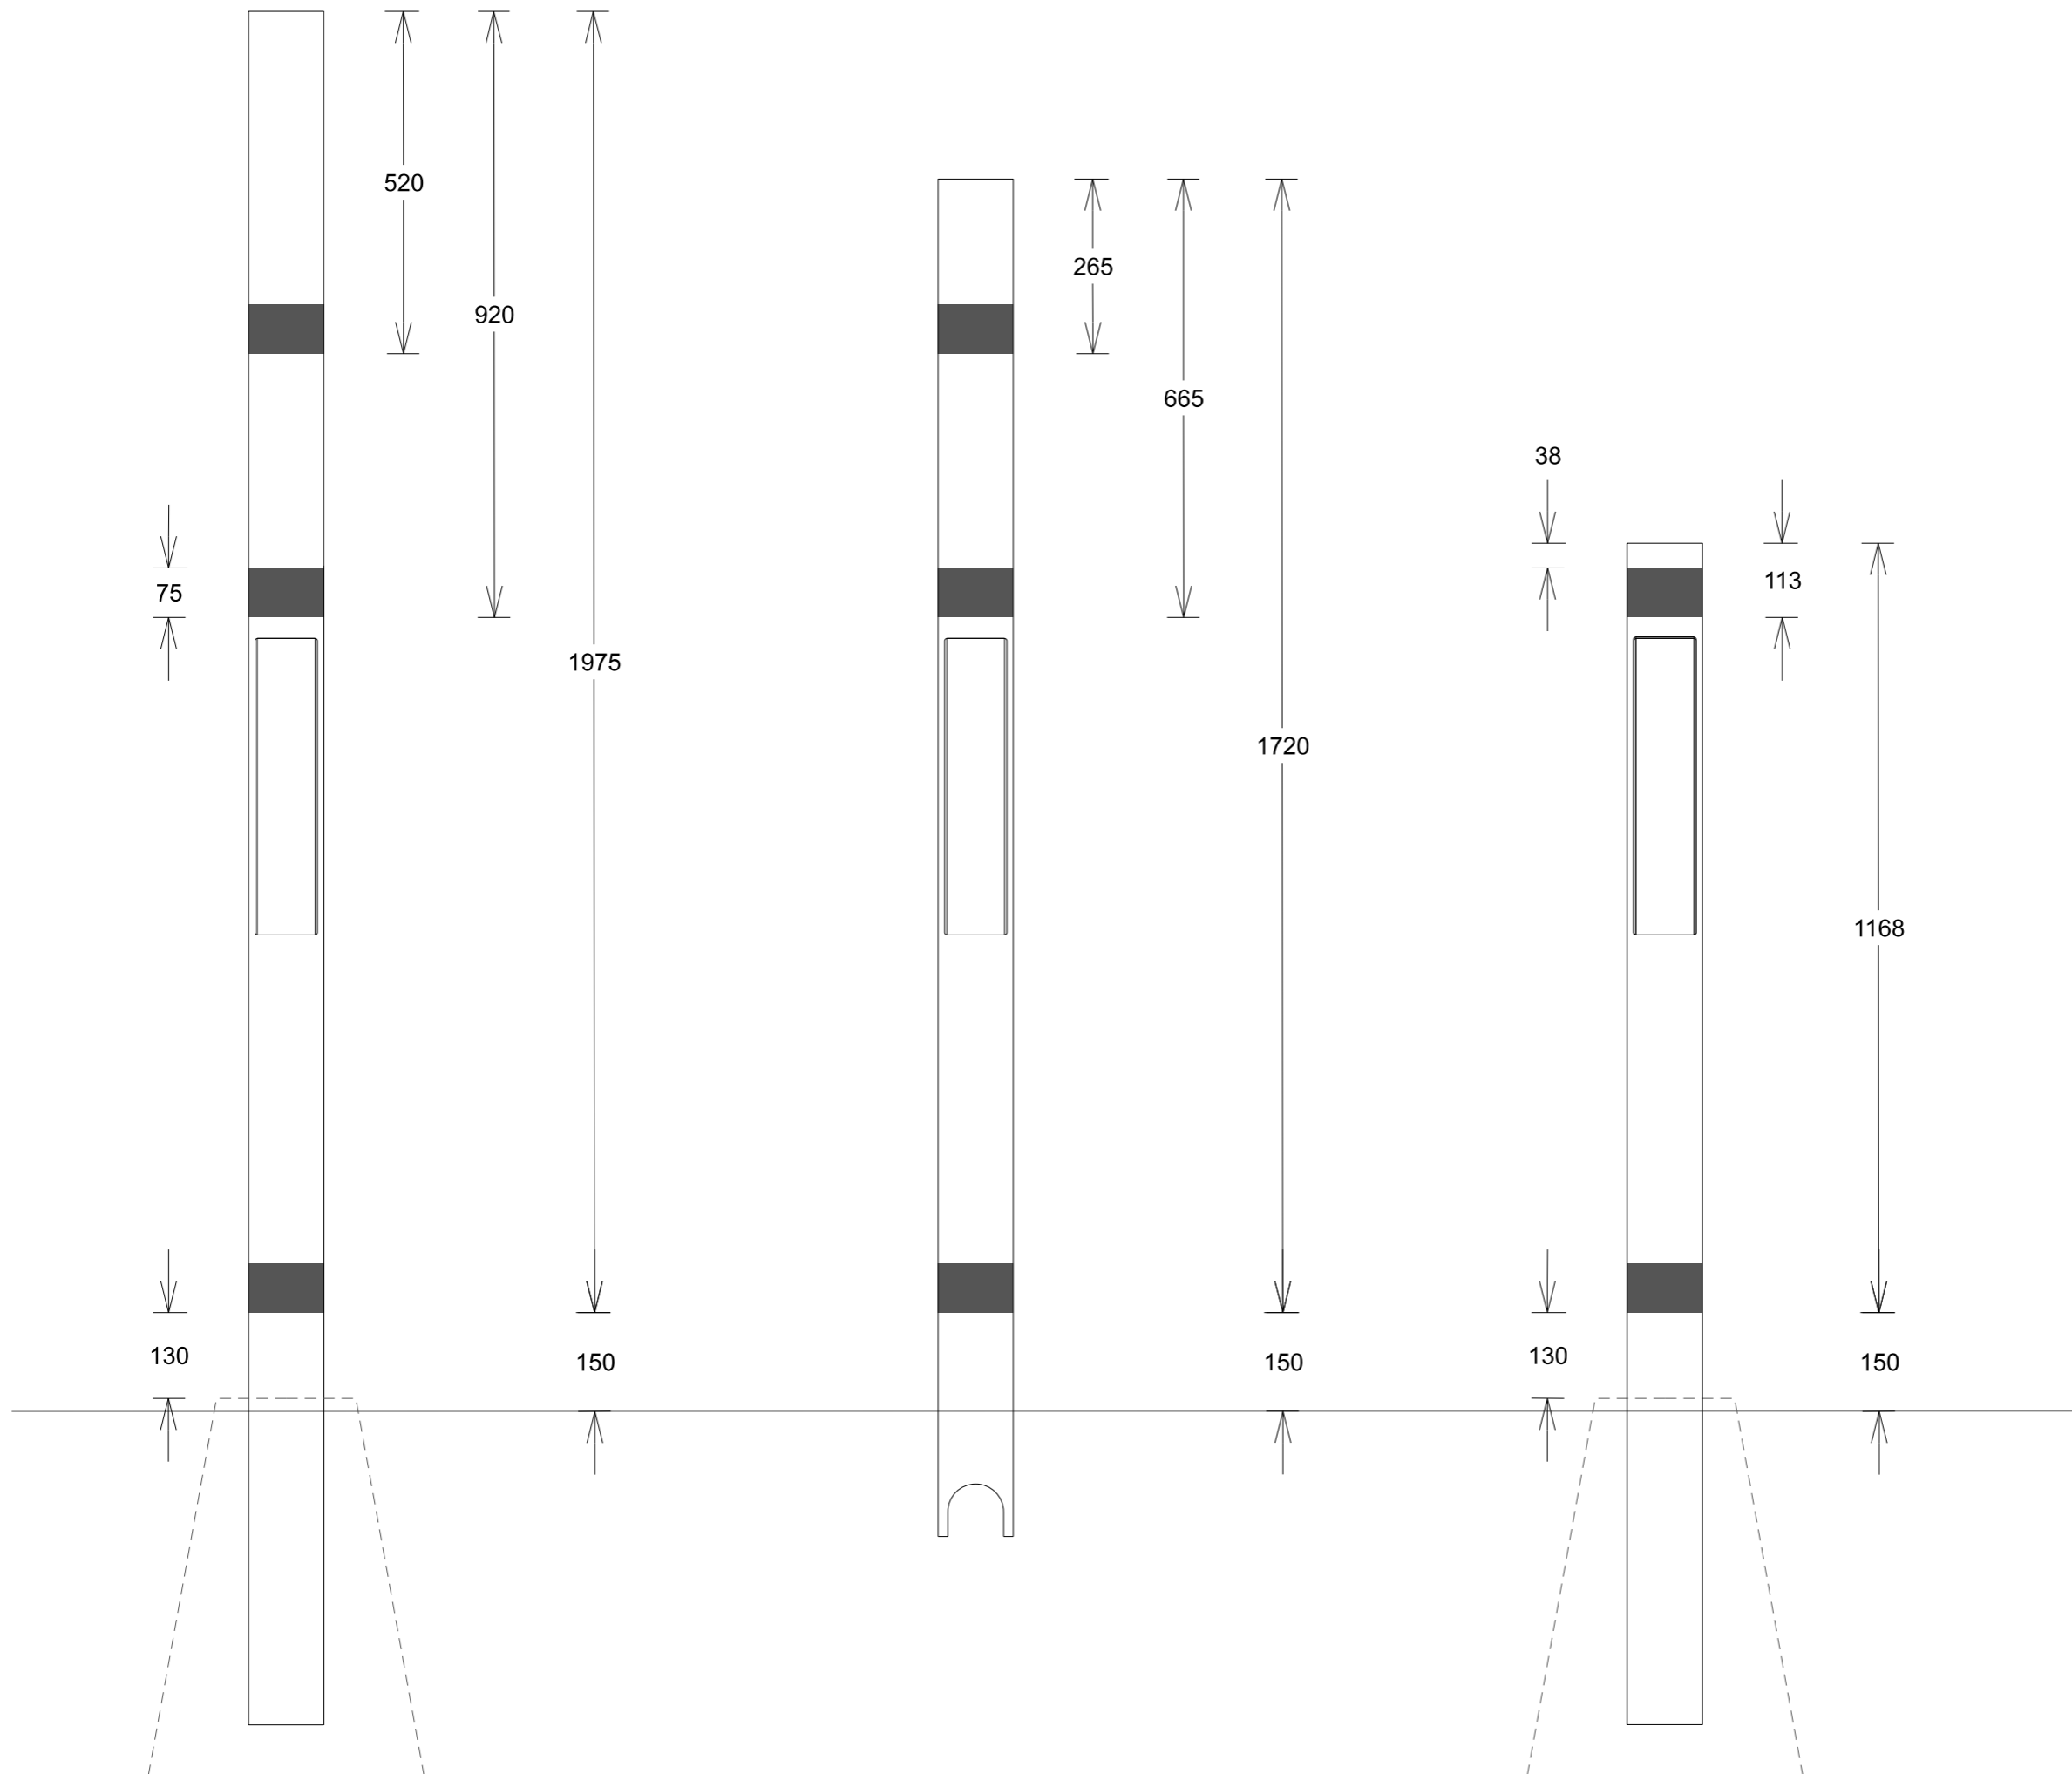

TECKENFÖRKLARING

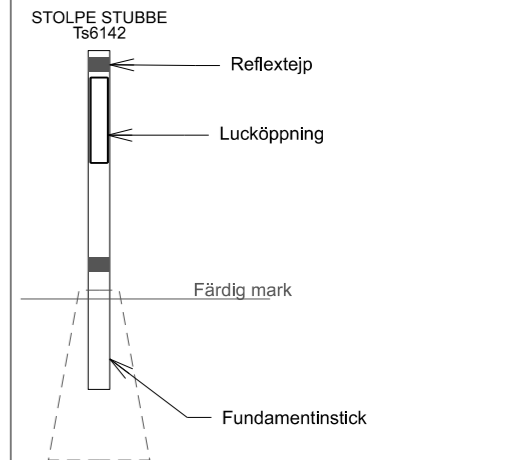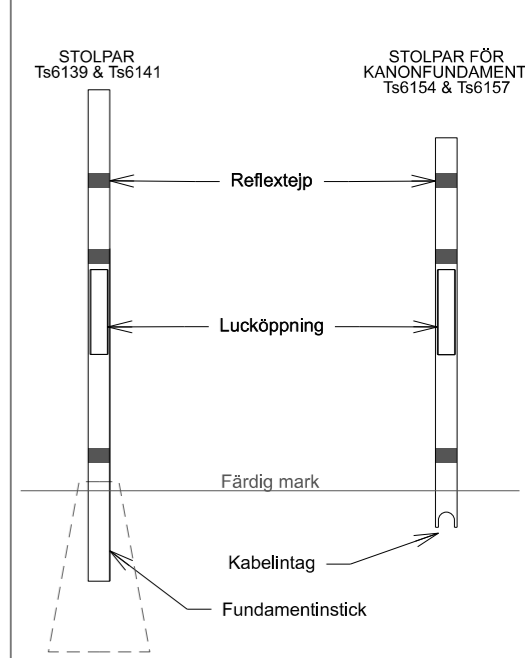

FÖRESKRIFTER

REFLEXTEJP:
REFLEXER SKA VARA GULA HÖGREFLEKTERANDE OCH HA EN HÖJD PÅ 75 mm.

HÄNVISNING

- PRODUKTIONSRTNING MED MÅTT
ALUMINIUMSTOLPE FÖR PREFABRICERAT BETONGFUNDAMENT: Ts6139
STÅLSTOLPE FÖR PREFABRICERAT BETINGFUNDAMENT: Ts6141
ALUMINIUMSTOLPE FÖR KANONFUNDAMENT: Ts6154
KOMPOSITSTOLPE FÖR KANONFUNDAMENT: Ts6157
ALUMINIUMSTOLPE STUBBE: Ts6142
- ANLÄGGNINGSRITNING FÖR STOLPE Ts6139, 6141 & 6142: Ts6140
FÖR STOLPE Ts6154 & 6157: Ts6587

Status	Datum: 2024-03-04
TH-TYPRITNING	Godkänd av: Amanuel Aydin
	Ritad av: Linda Benderius



TRAFIKSIGNALER
PRINCIP FÖR PLACERING AV
REFLEXTEJP
TRAFIKSIGNALSSTOLPAR
Mått ritning

Ritningsnr	Ts5588	Rev.	-
------------	--------	------	---