


# SETS BRÖDER

# SVENSKA

Bredängstorget  
Salutorgsyta 80 m<sup>2</sup>  
Torgplats 2 x 27 m<sup>2</sup>

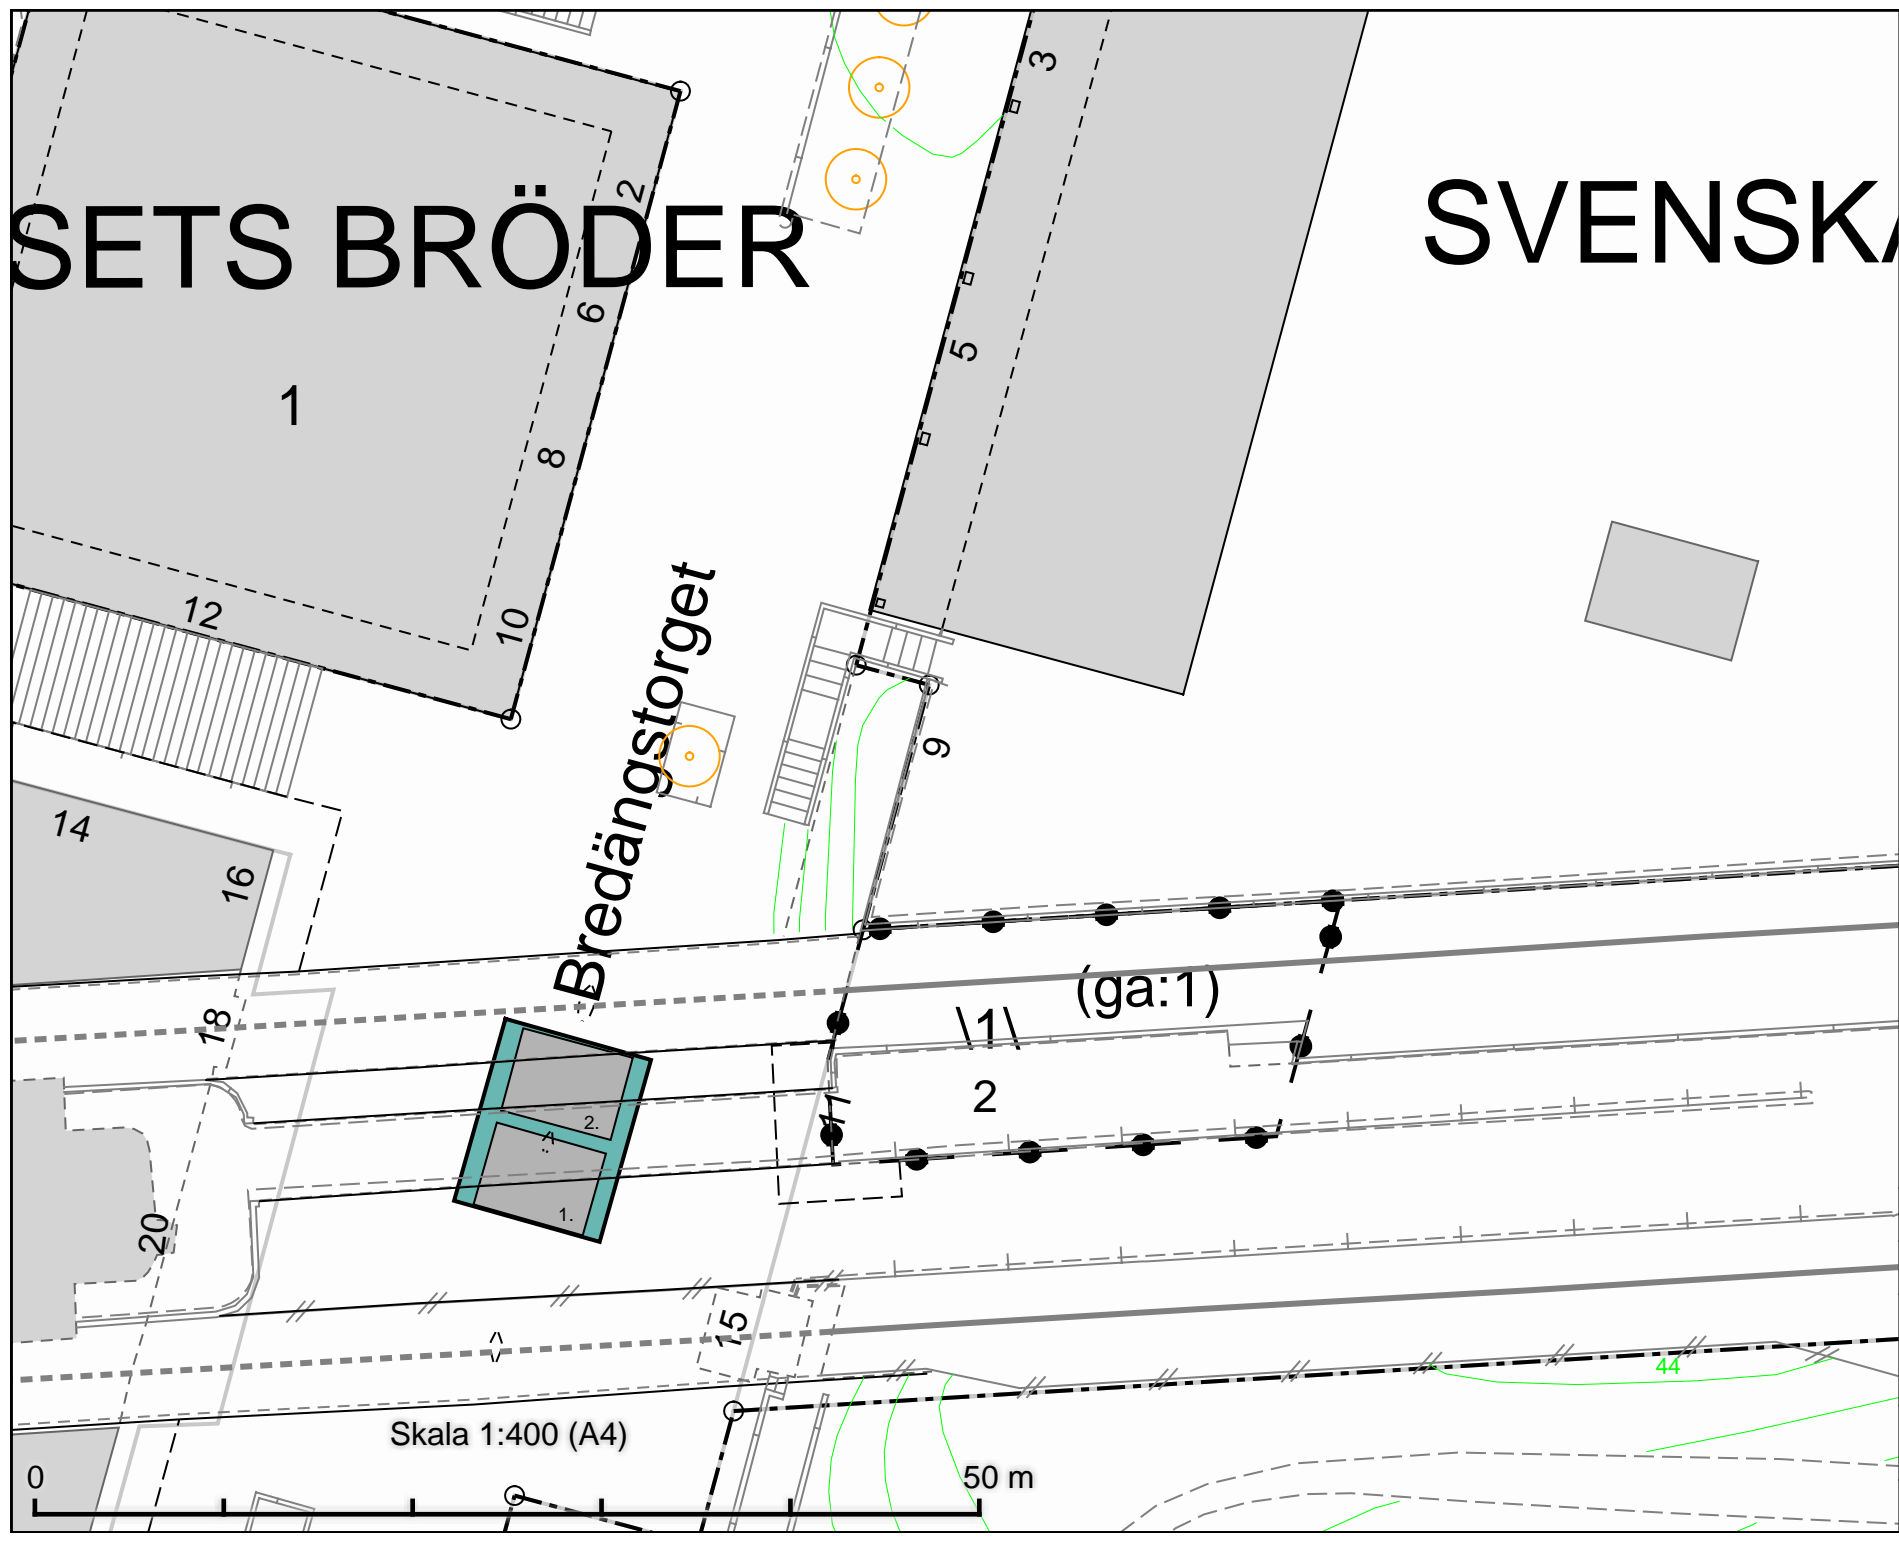

Bredängstorget

(ga:1)

2

Skala 1:400 (A4)

50 m

DATUM: 2023-02-20

REV.DATUM: 2023-02-20

 TRAFIKKONTORET

Salutorgsytor  
Bredängstorget

Enligt lokala ordningsföreskrifter för  
torghandel i Stockholms kommun

Skala 1:400  
A4

Revisering