

Dalens allé
Salutorgsyta 104 m²
Torgplats 2x36 m²

DATUM: 2022-12-01

REV.DATUM:




TRAFIKKONTORET

Salutorgsytor Dalens allé

Enligt lokala ordningsföreskrifter för
torghandel i Stockholms kommun

Skala 1:200
A3

Ritningsnr

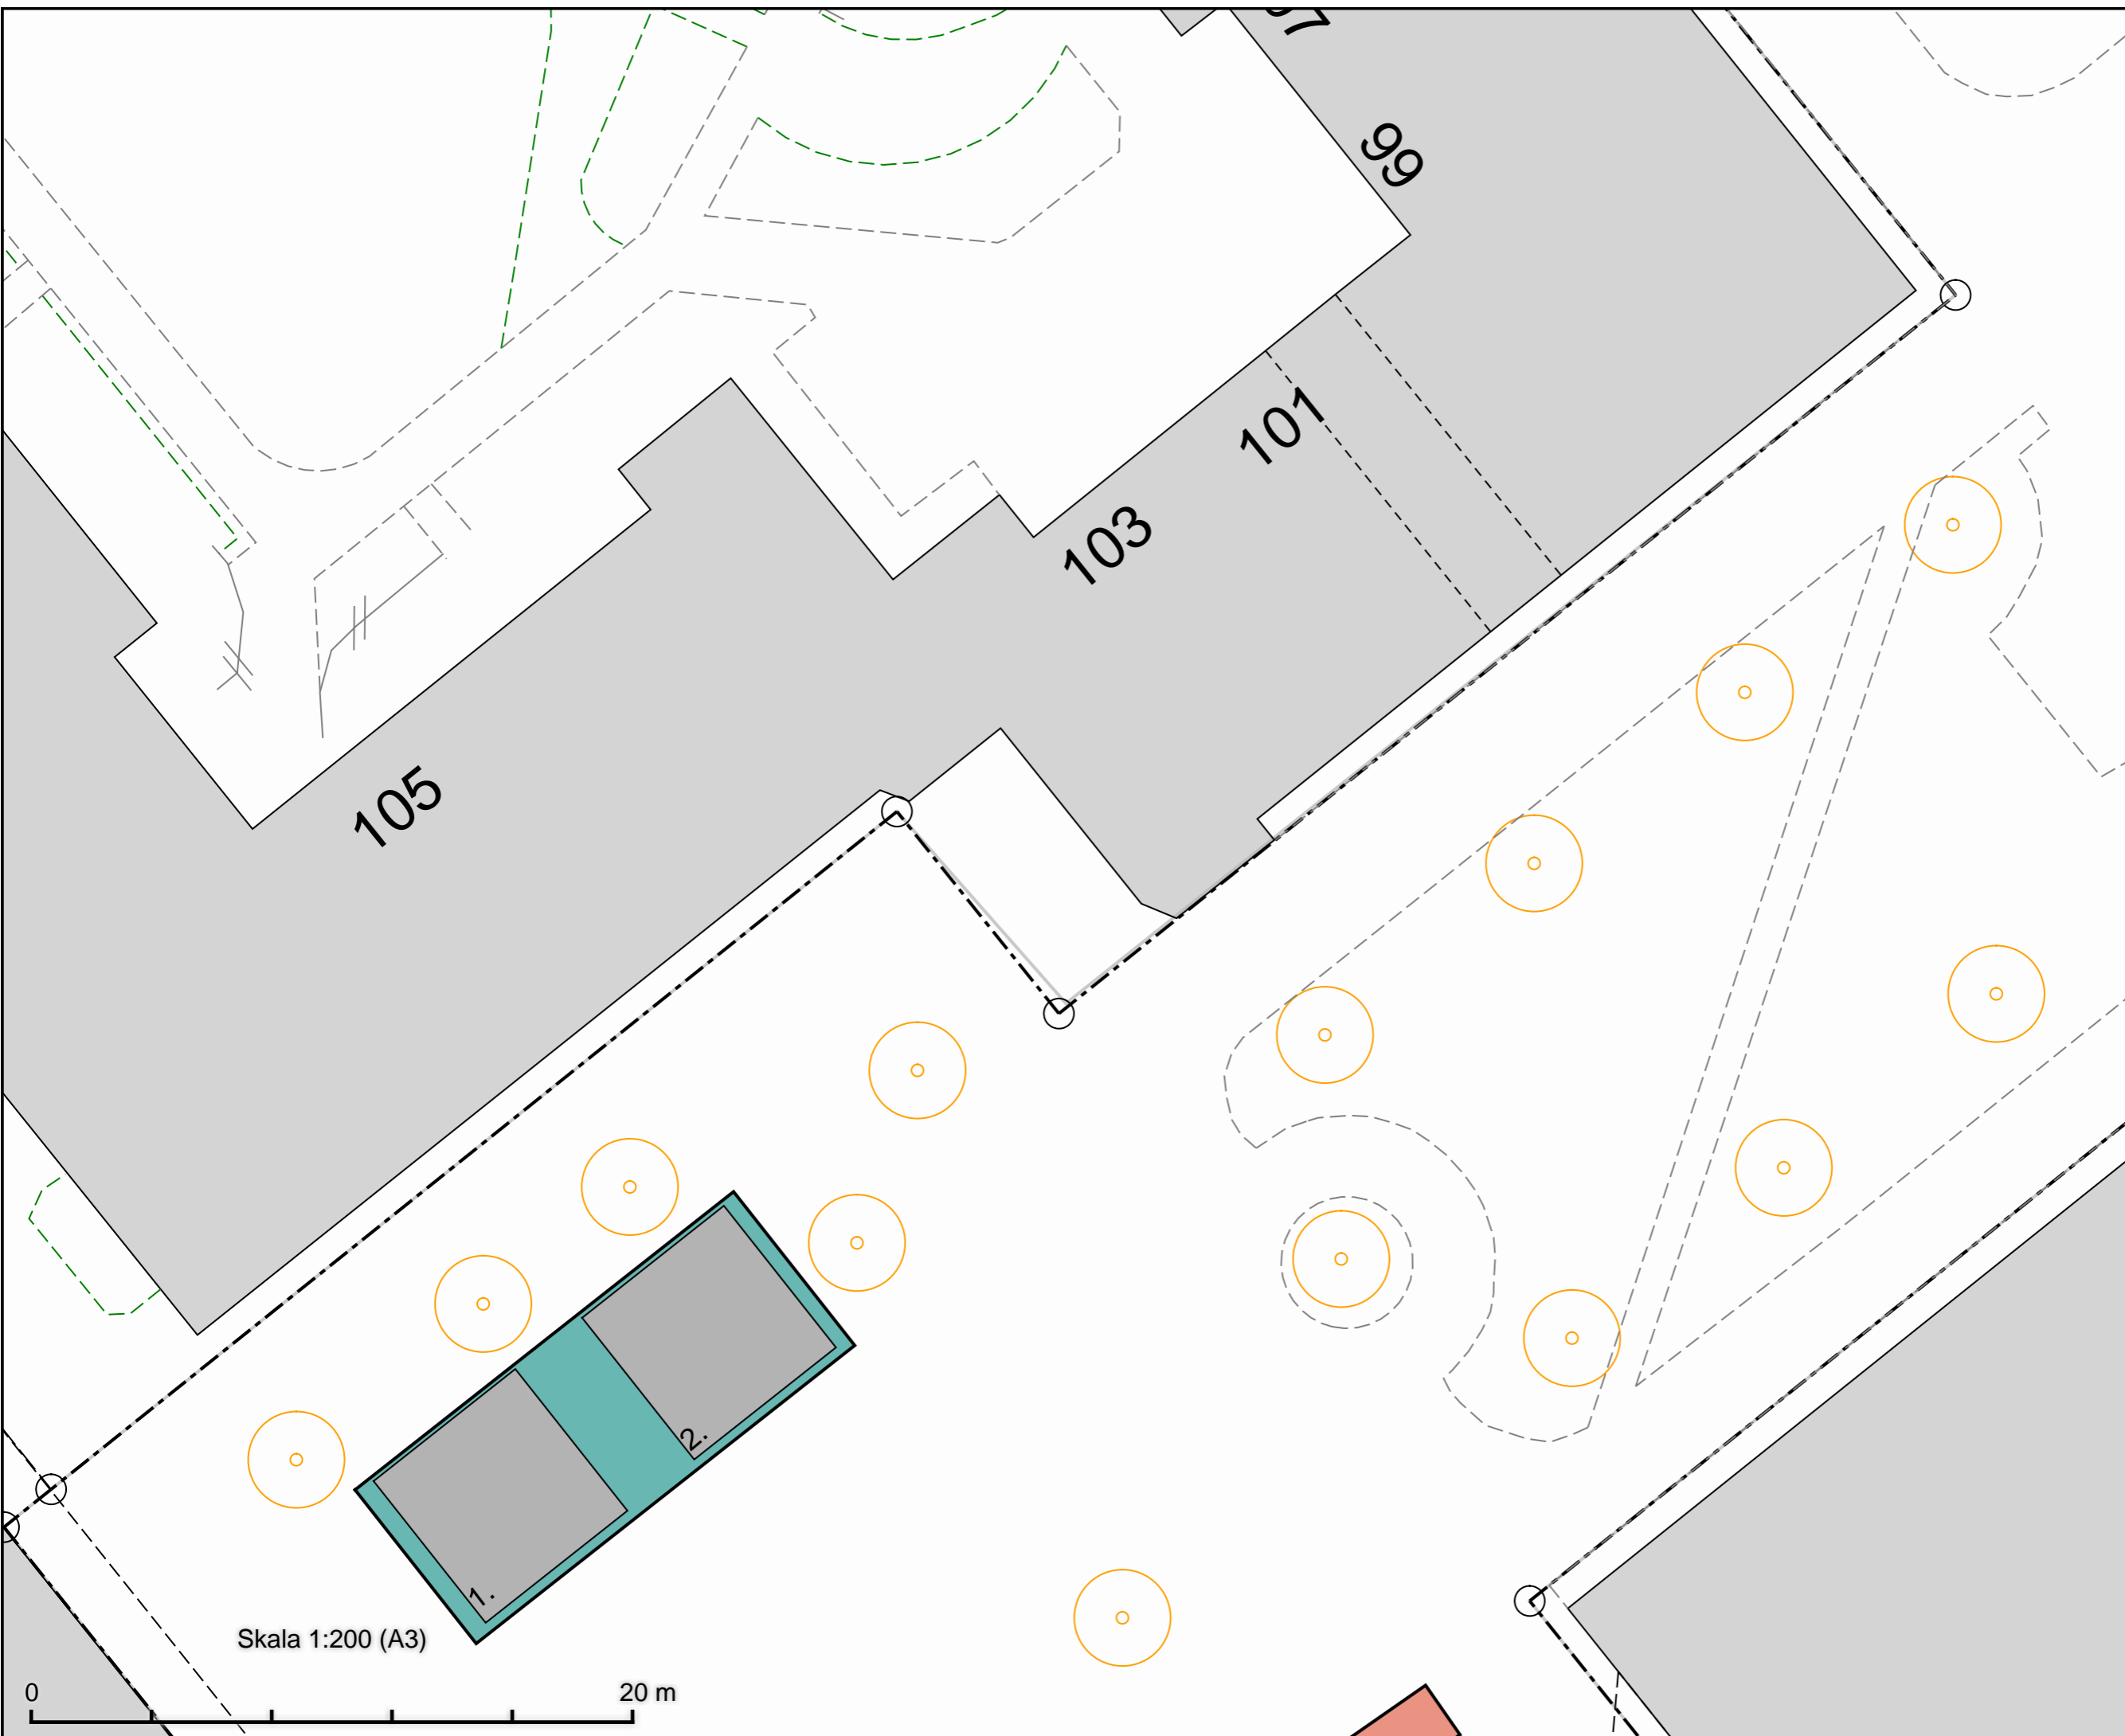

Skala 1:200 (A3)

0 20 m