

Lumatorget
Salutorgsyta 40 m²
Torgplats 16 m²

DATUM: 2022-11-21

REV.DATUM: 2022-11-21




TRAFIKKONTORET

Salutorgsytor
Lumatorget

Enligt lokala ordningsföreskrifter för
torghandel i Stockholms kommun

Skala 1:200
A3

Ritingsnr

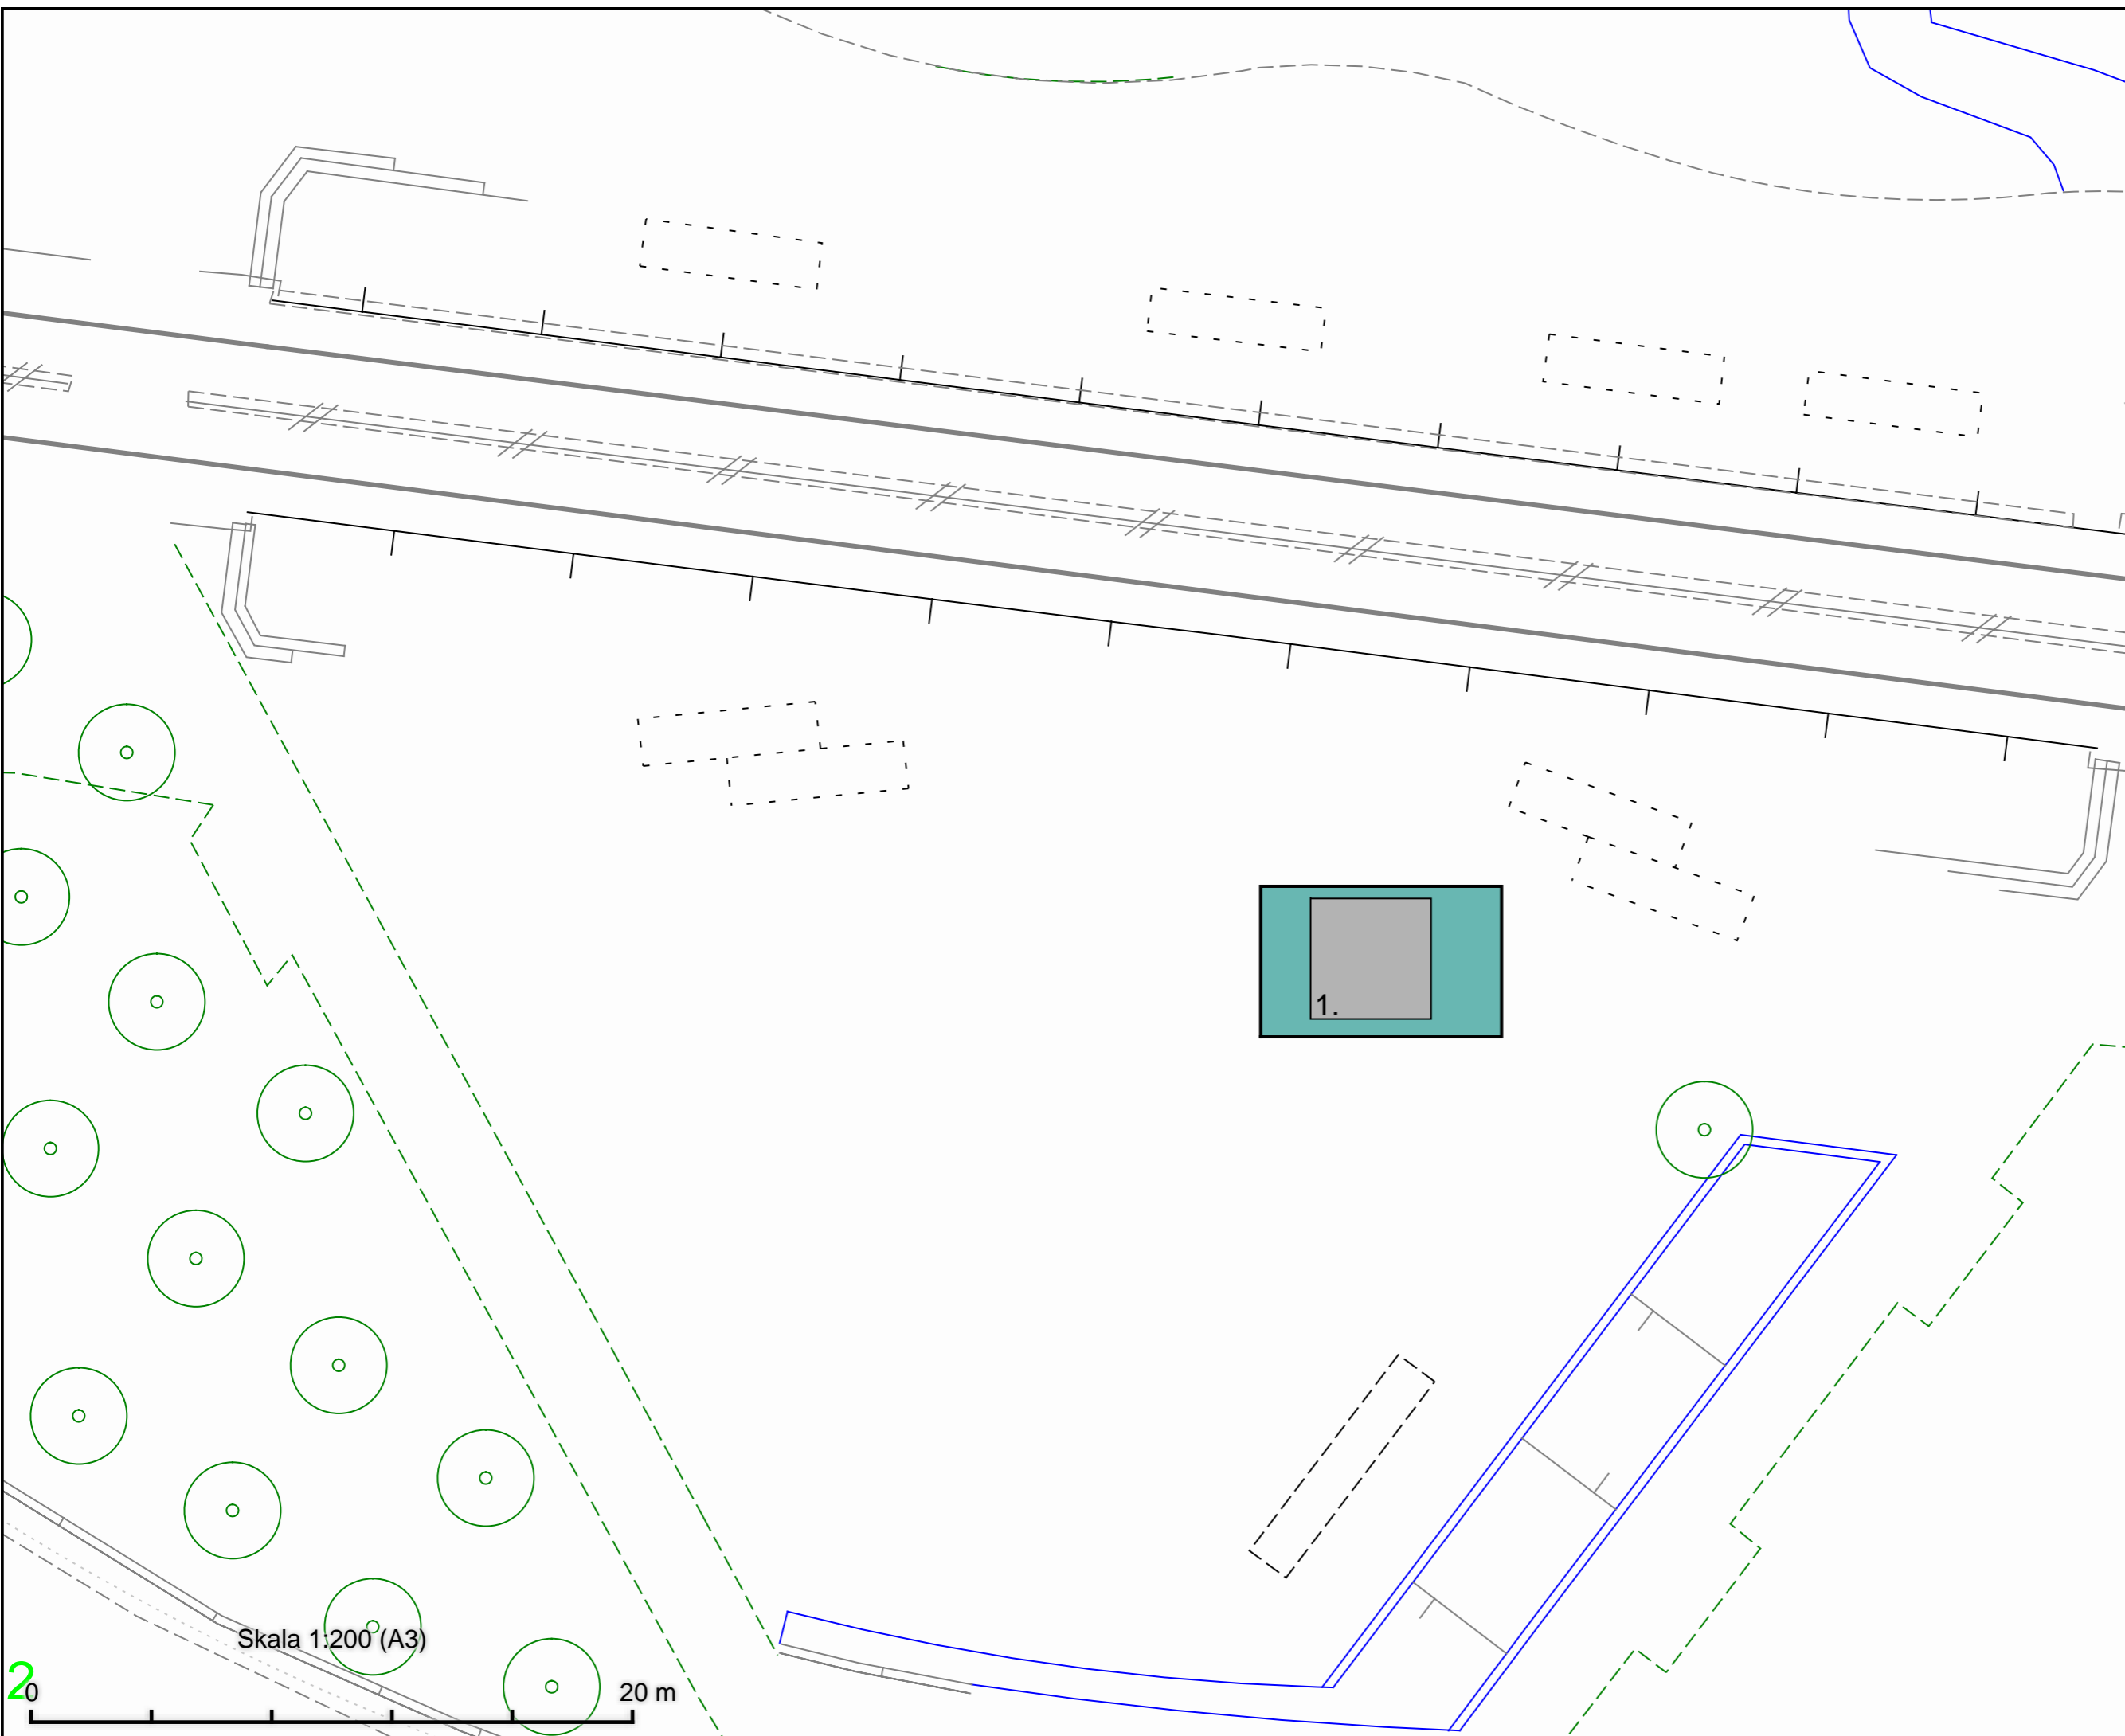

Skala 1:200 (A3)

