


Maltesholmstorget
Salutorgsyta 36 m²
Torgplats 36 m²

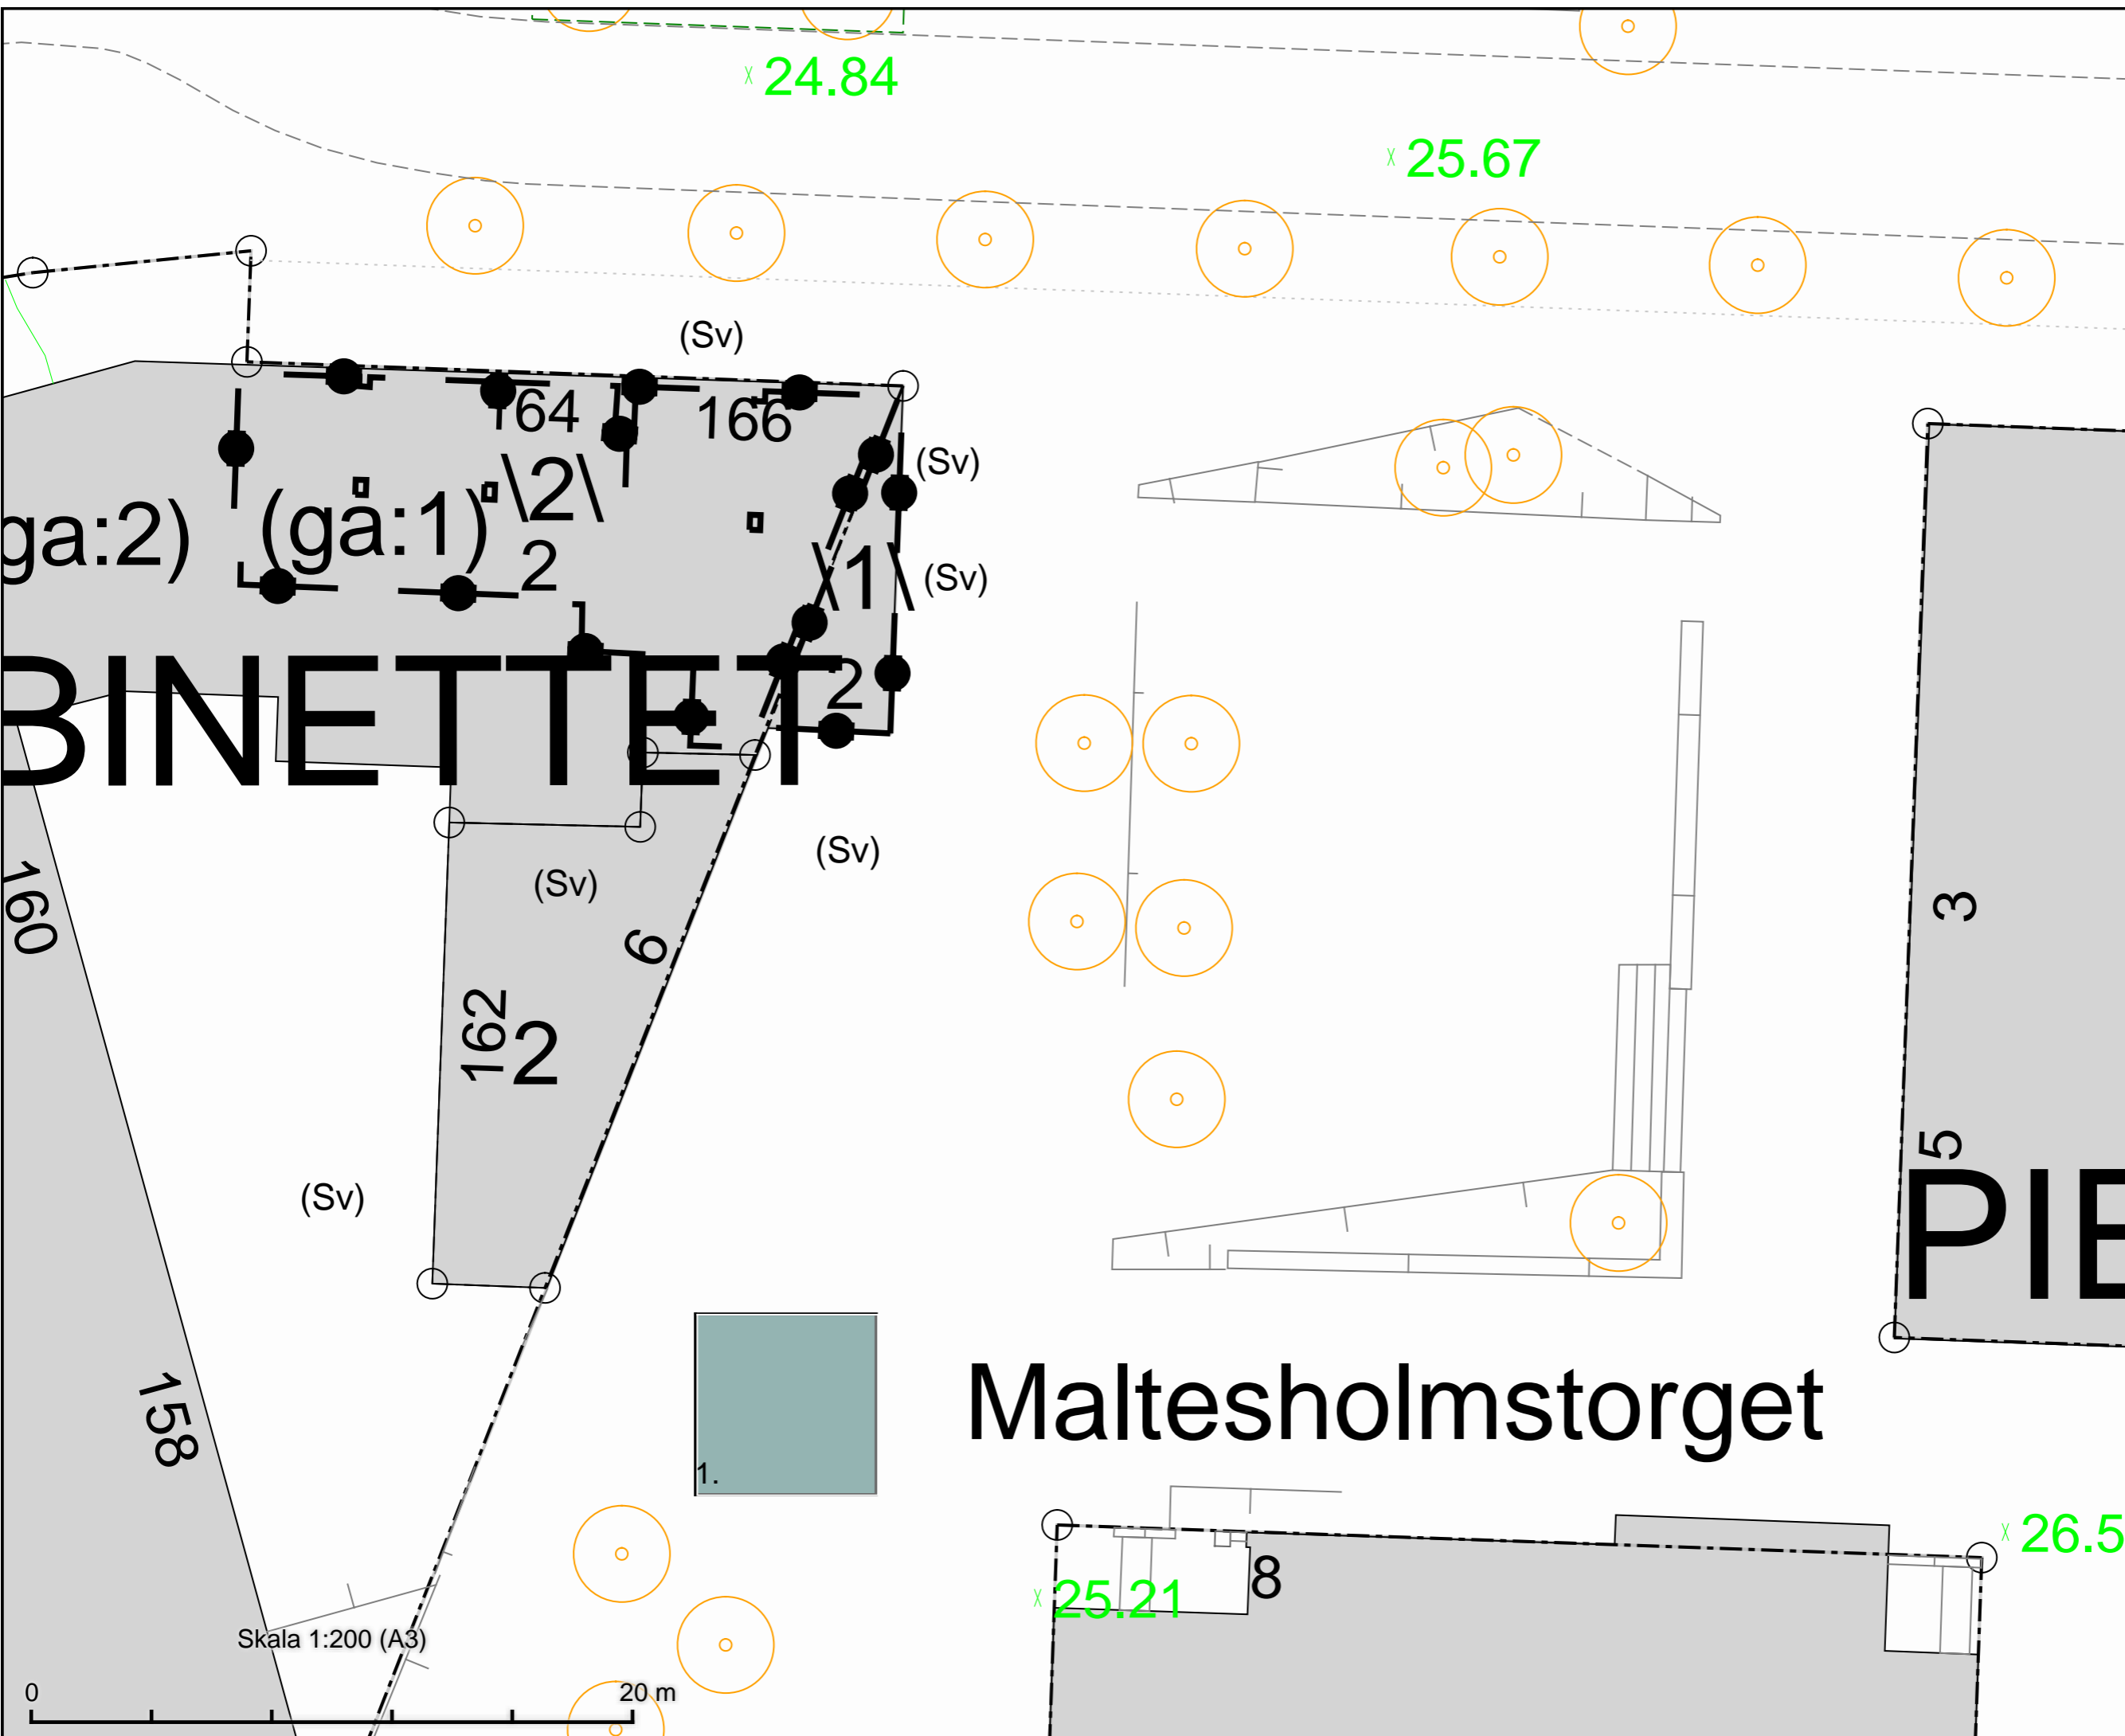

ga:2) (gå:1) $\sqrt{2}$ $\sqrt{2}$
BINETTET

PIE

Maltesholmstorget

DATUM:	2022-12-02
REV.DATUM:	
 TRAFIKKONTORET	
Salutorgsytor Maltesholmstorget	
Enligt lokala ordningsföreskrifter för torghandel i Stockholms kommun	
Skala 1:200 A3	Ritingsnr