


Västertorps Torg
Salutorgsyta 72 m²
Torgplats 2x16 m²

Västertorpsplan

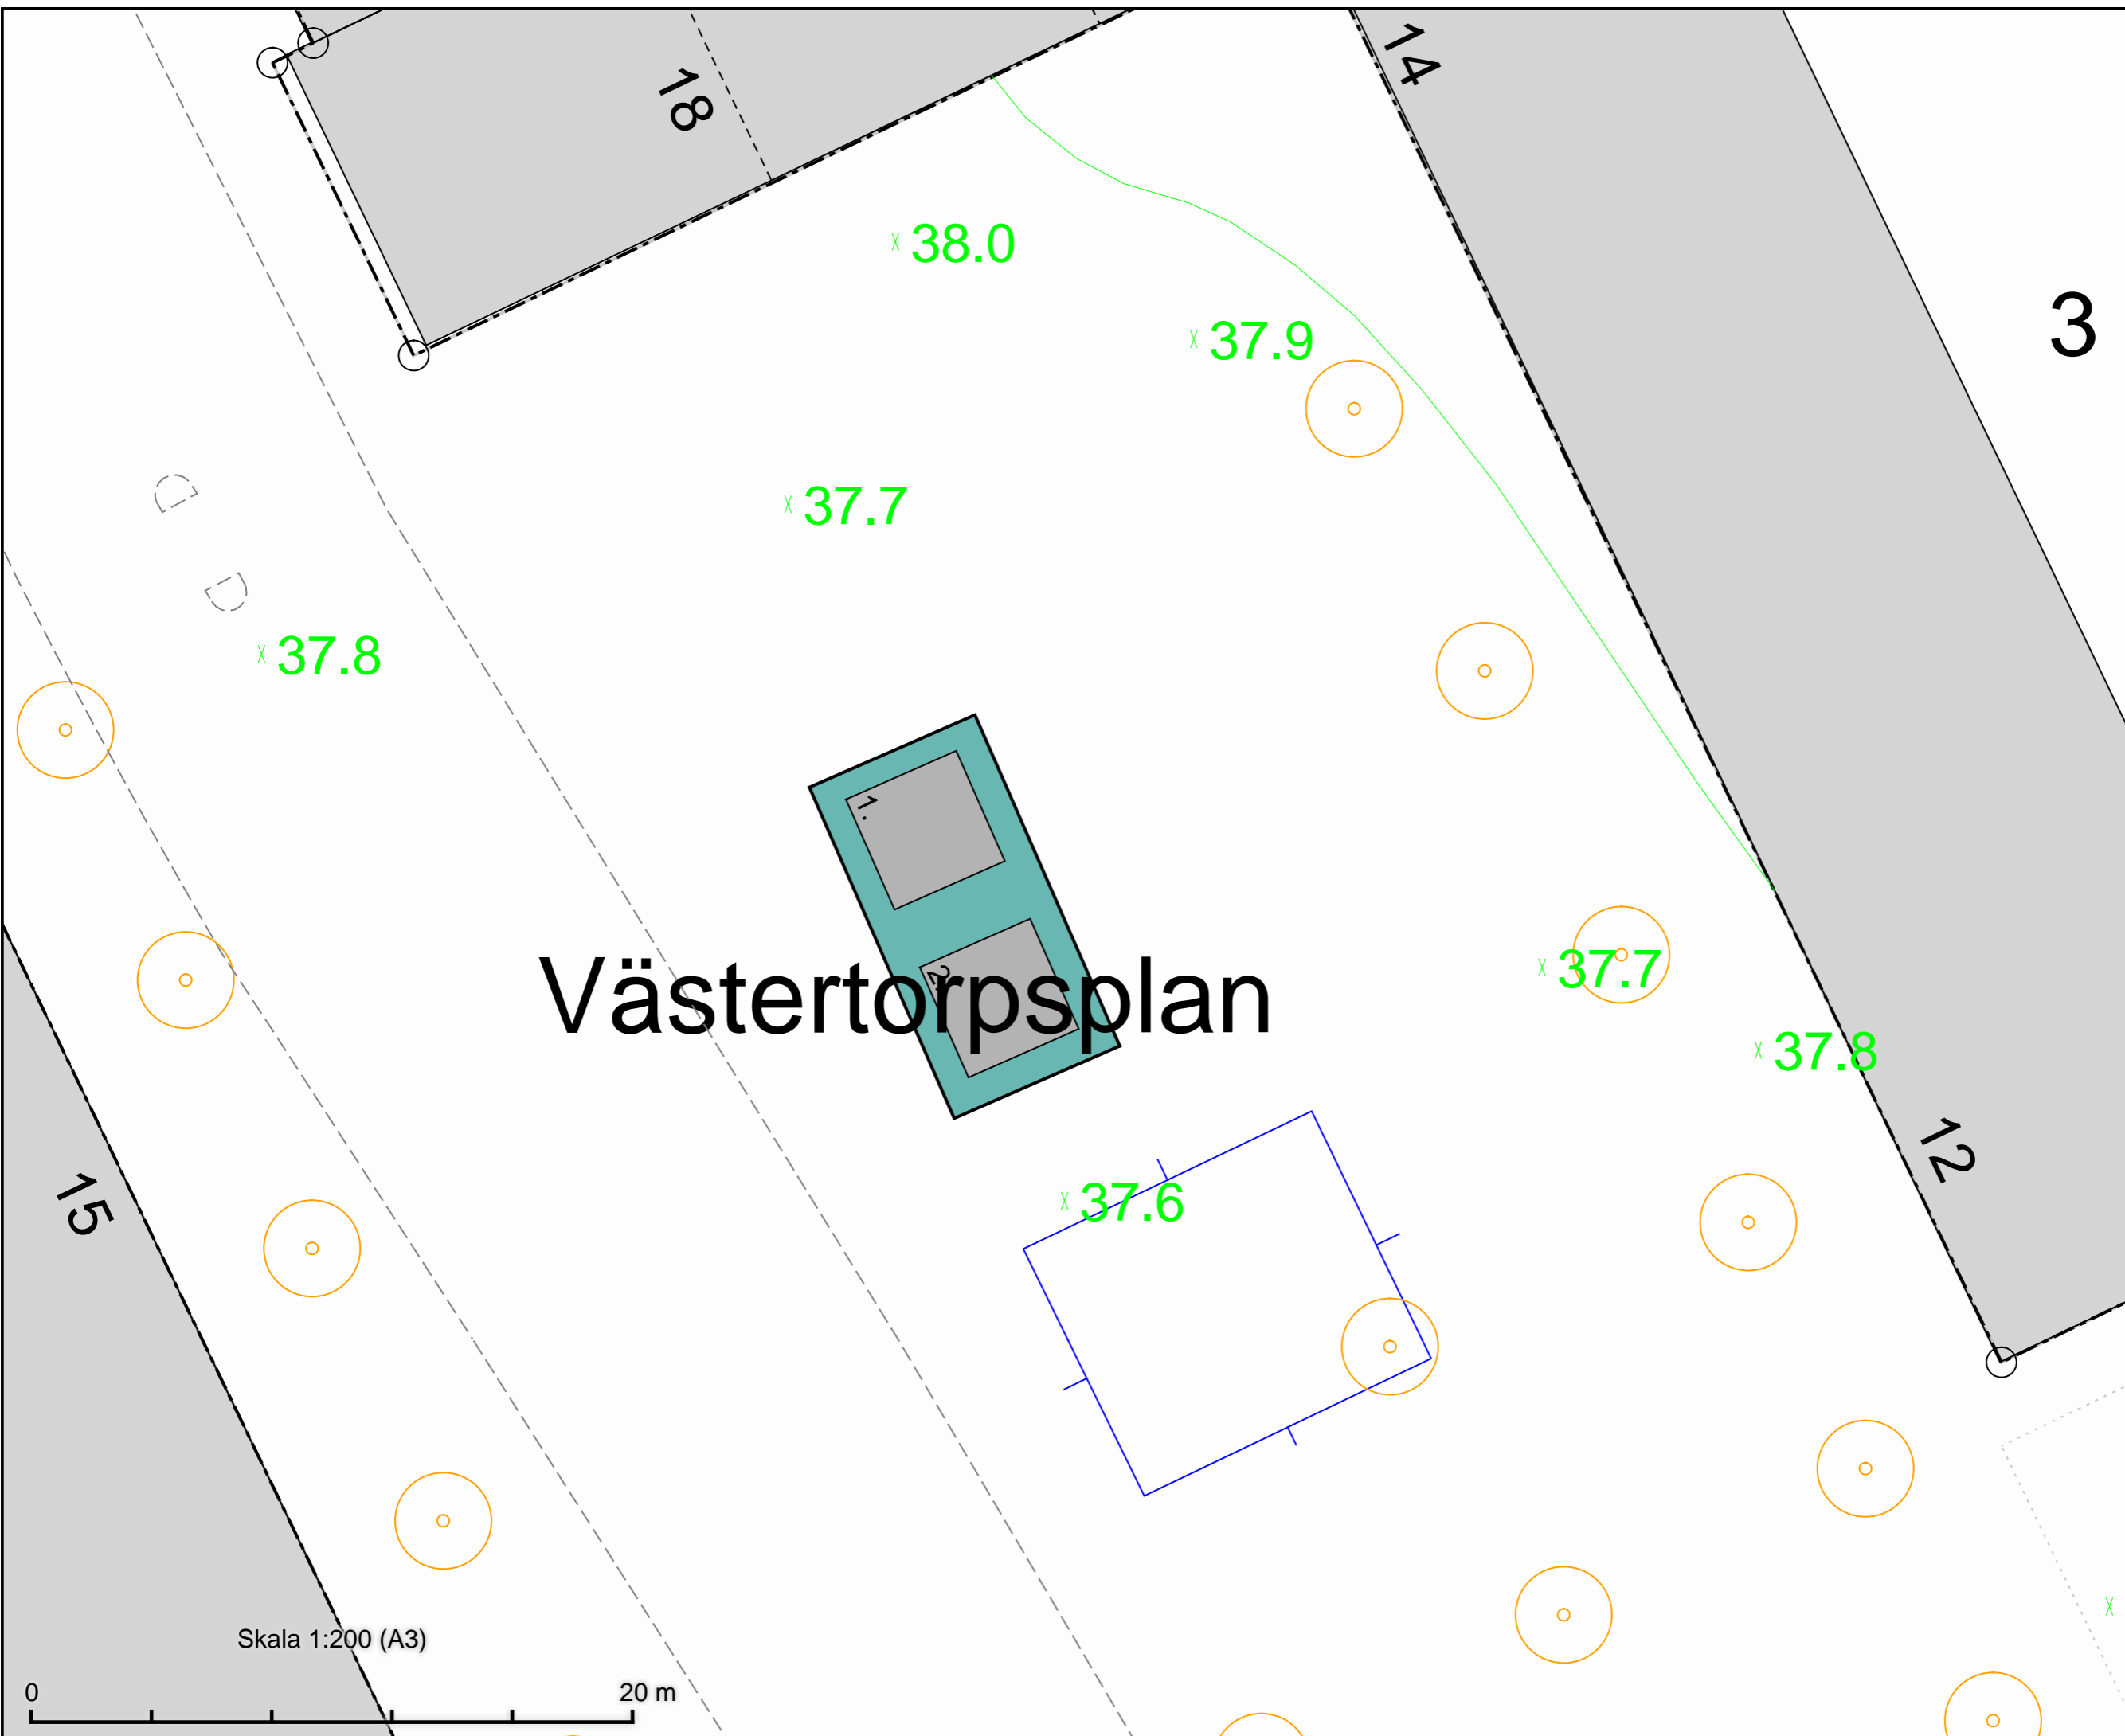

Skala 1:200 (A3)

0 20 m

DATUM: 2022-12-02

REV.DATUM:

 TRAFIKKONTORET

Salutorgsytor
Västertorps Torg

x 3 Enligt lokala ordningsföreskrifter för torghandel i Stockholms kommun

Skala 1:200
A3

Ritningsnr