



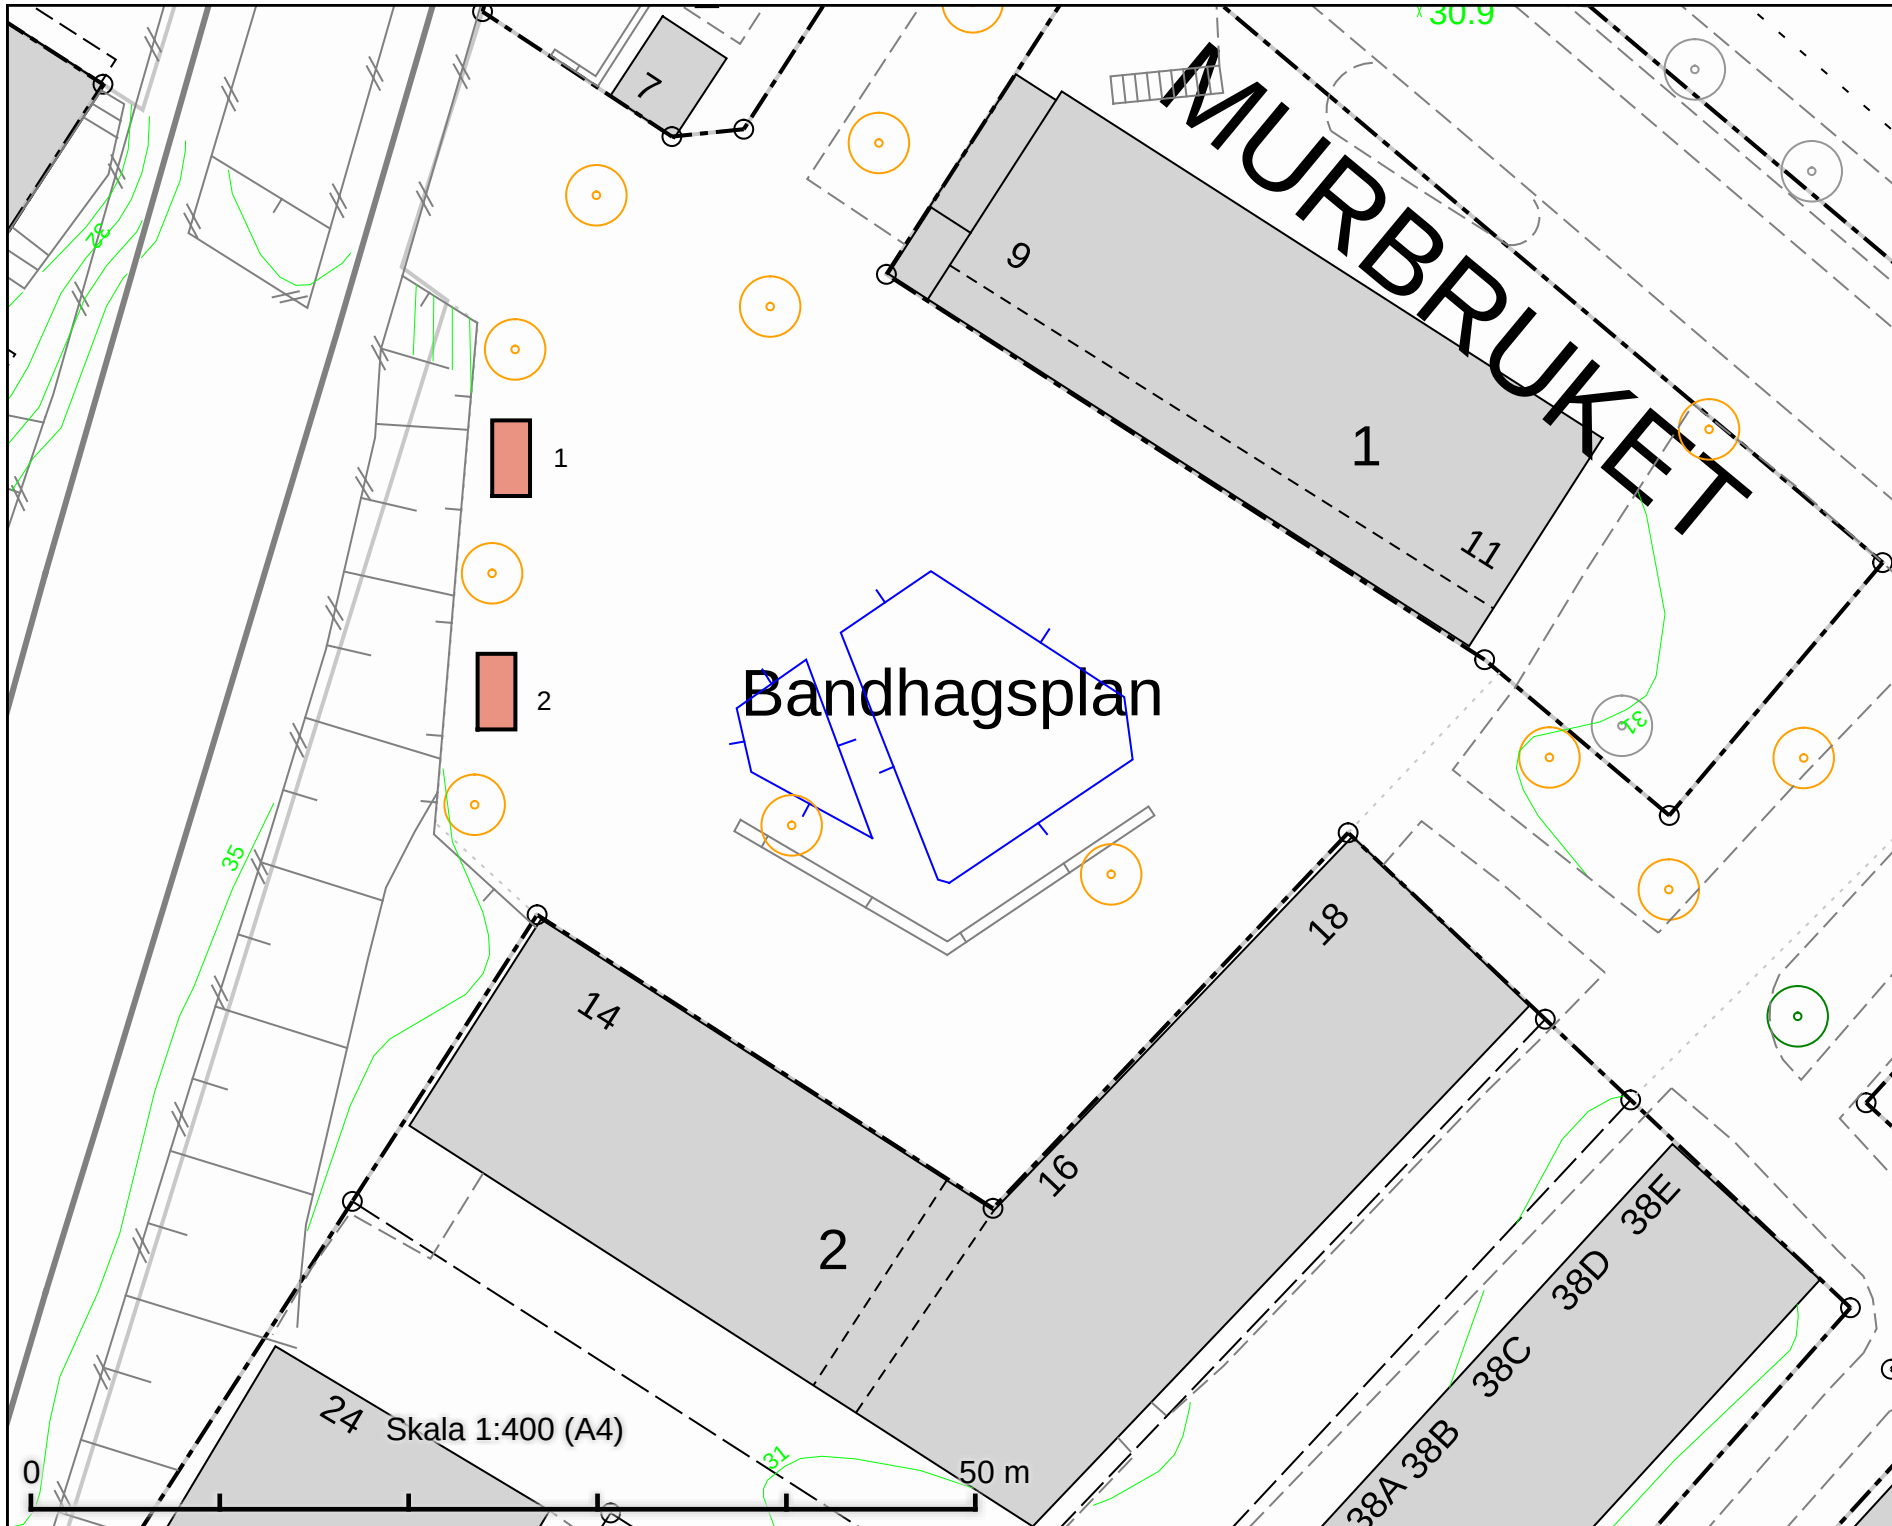

Tillfällig torghandel
Bandhagsplan
2 platser à 8 m²

DATUM:	2021-09-09
REV.DATUM:	
 TRAFIKKONTORET	
Tillfällig torghandel Bandhagsplan	
Enligt lokala ordningsföreskrifter för torghandel i Stockholms kommun	
Skala 1:400 A4	Rörningare

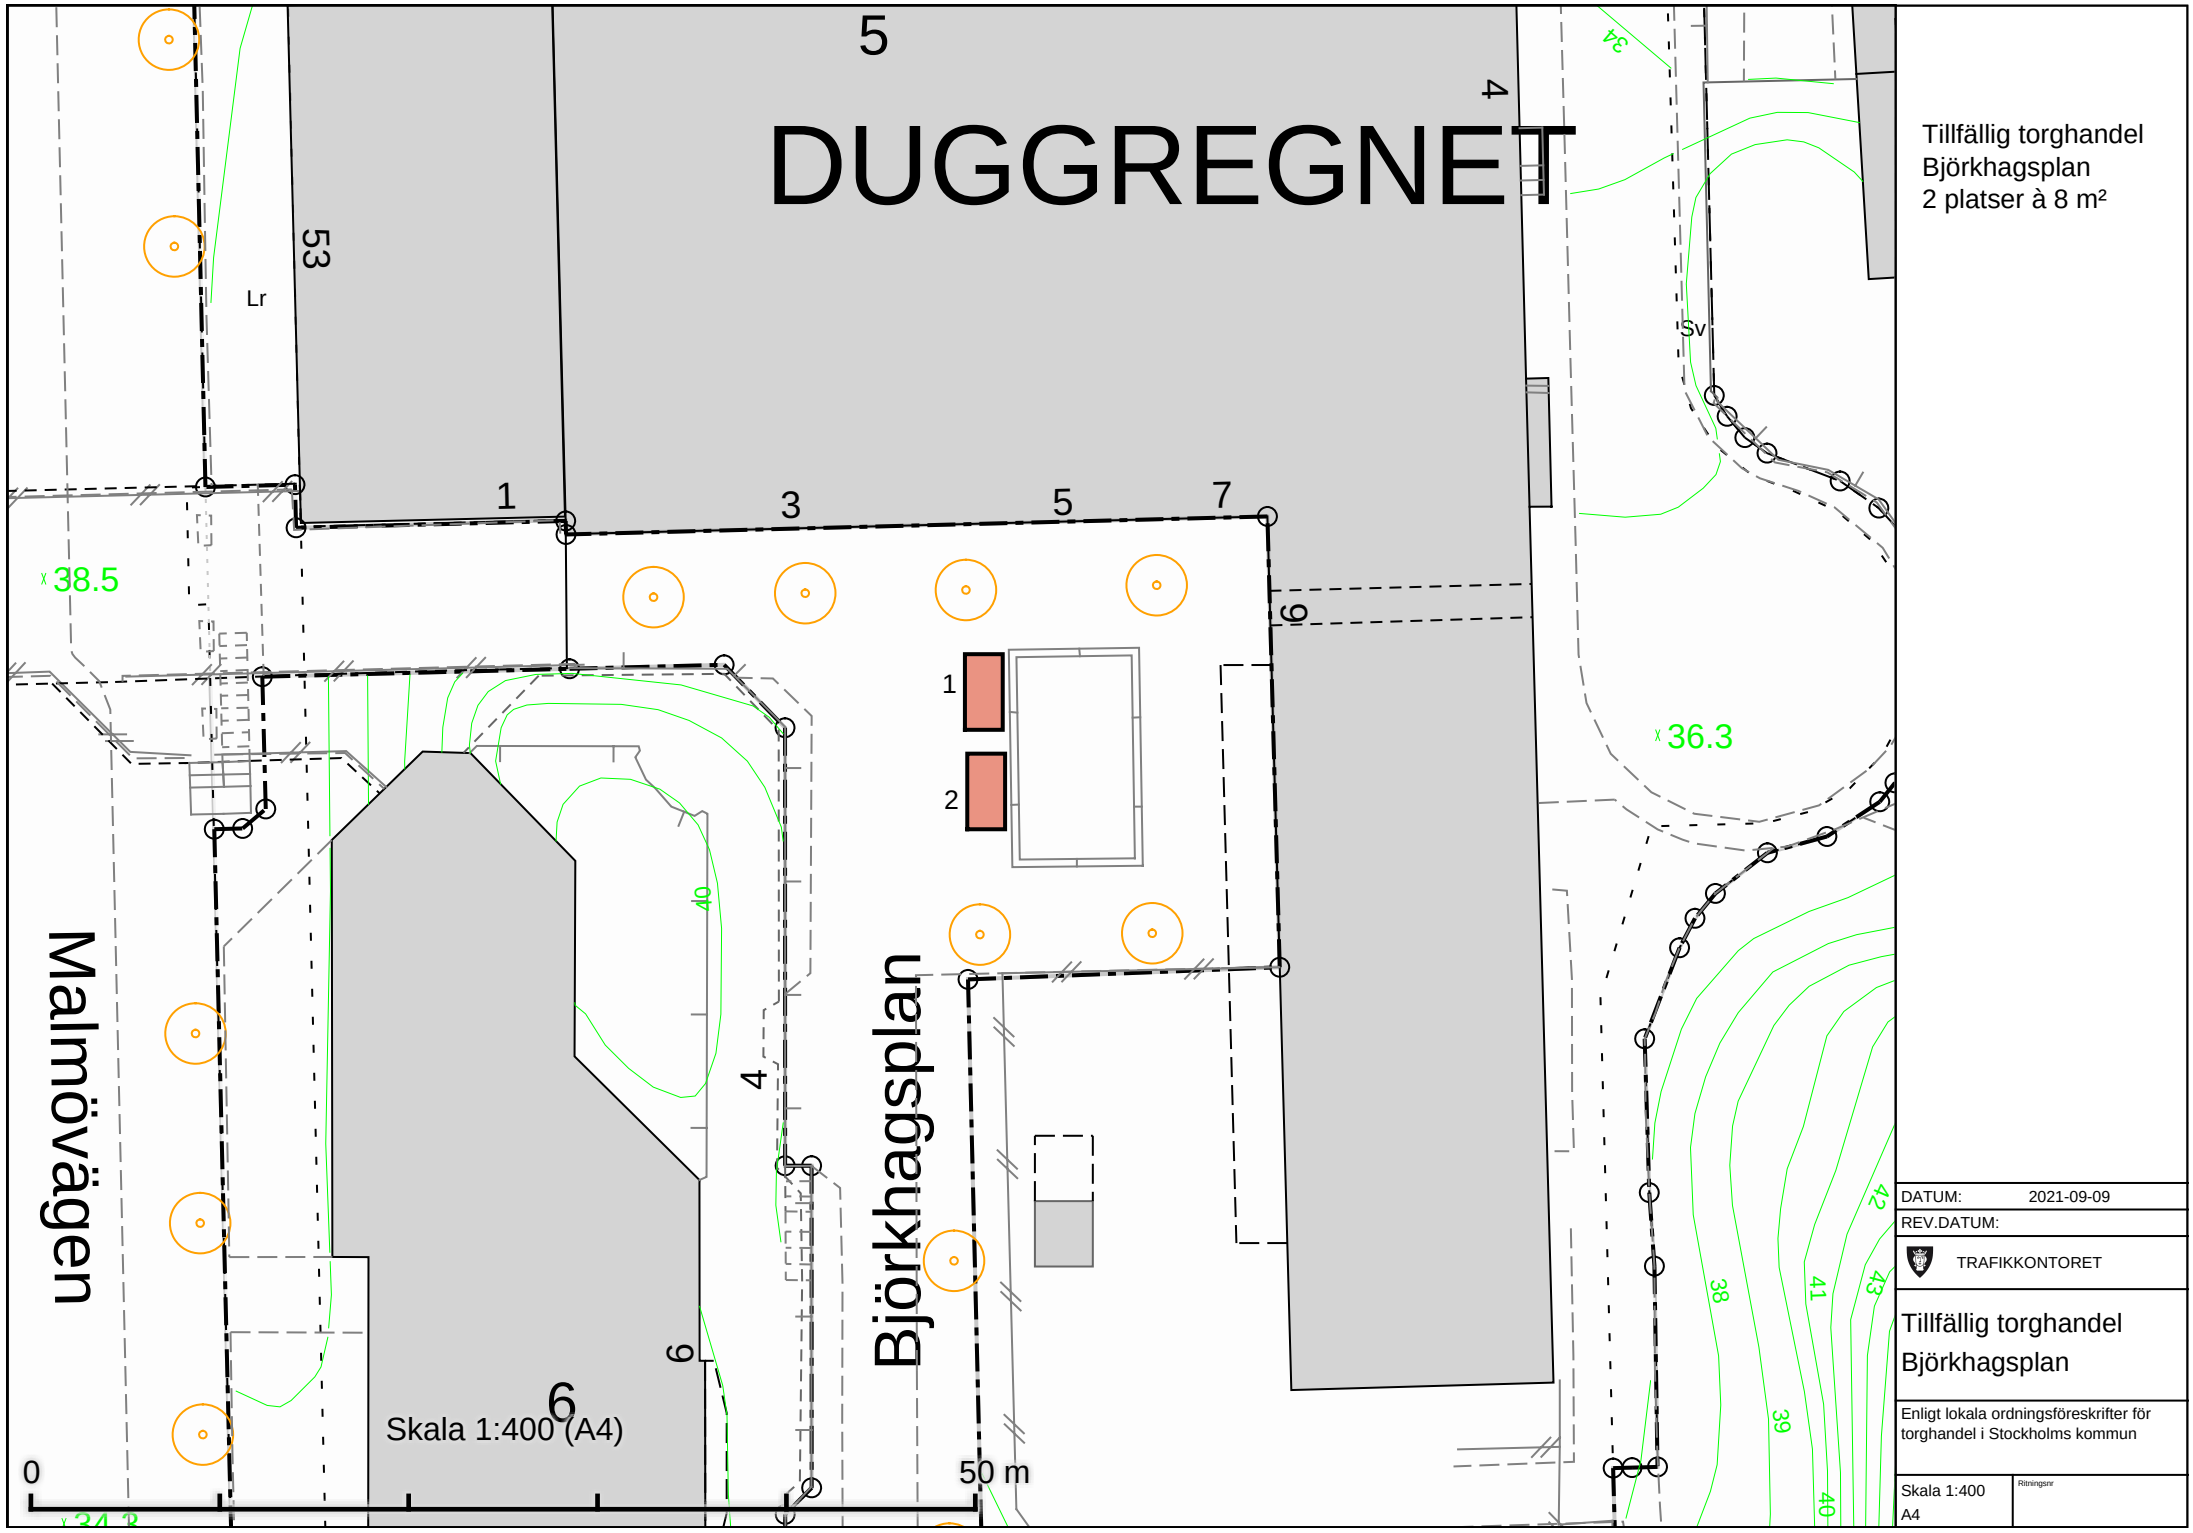

Tillfällig torghandel
Björkhagsplan
2 platser à 8 m²

DATUM:	2021-09-09
REV.DATUM:	
 TRAFIKKONTORET	
Tillfällig torghandel Björkhagsplan	
Enligt lokala ordningsföreskrifter för torghandel i Stockholms kommun	
Skala 1:400 A4	Röringare

DALMASSEN

Tillfällig torghandel
Blackebergsplan
4 m x 2 m

Blackebergsplan

Skala 1:400 (A4)

50 m

DATUM: 2021-10-07

REV.DATUM:




TRAFIKKONTORET

Tillfällig torghandel
Blackebergsplan


Enligt lokala ordningsföreskrifter för
torghandel i Stockholms kommun

Skala 1:400
A4

Röringare

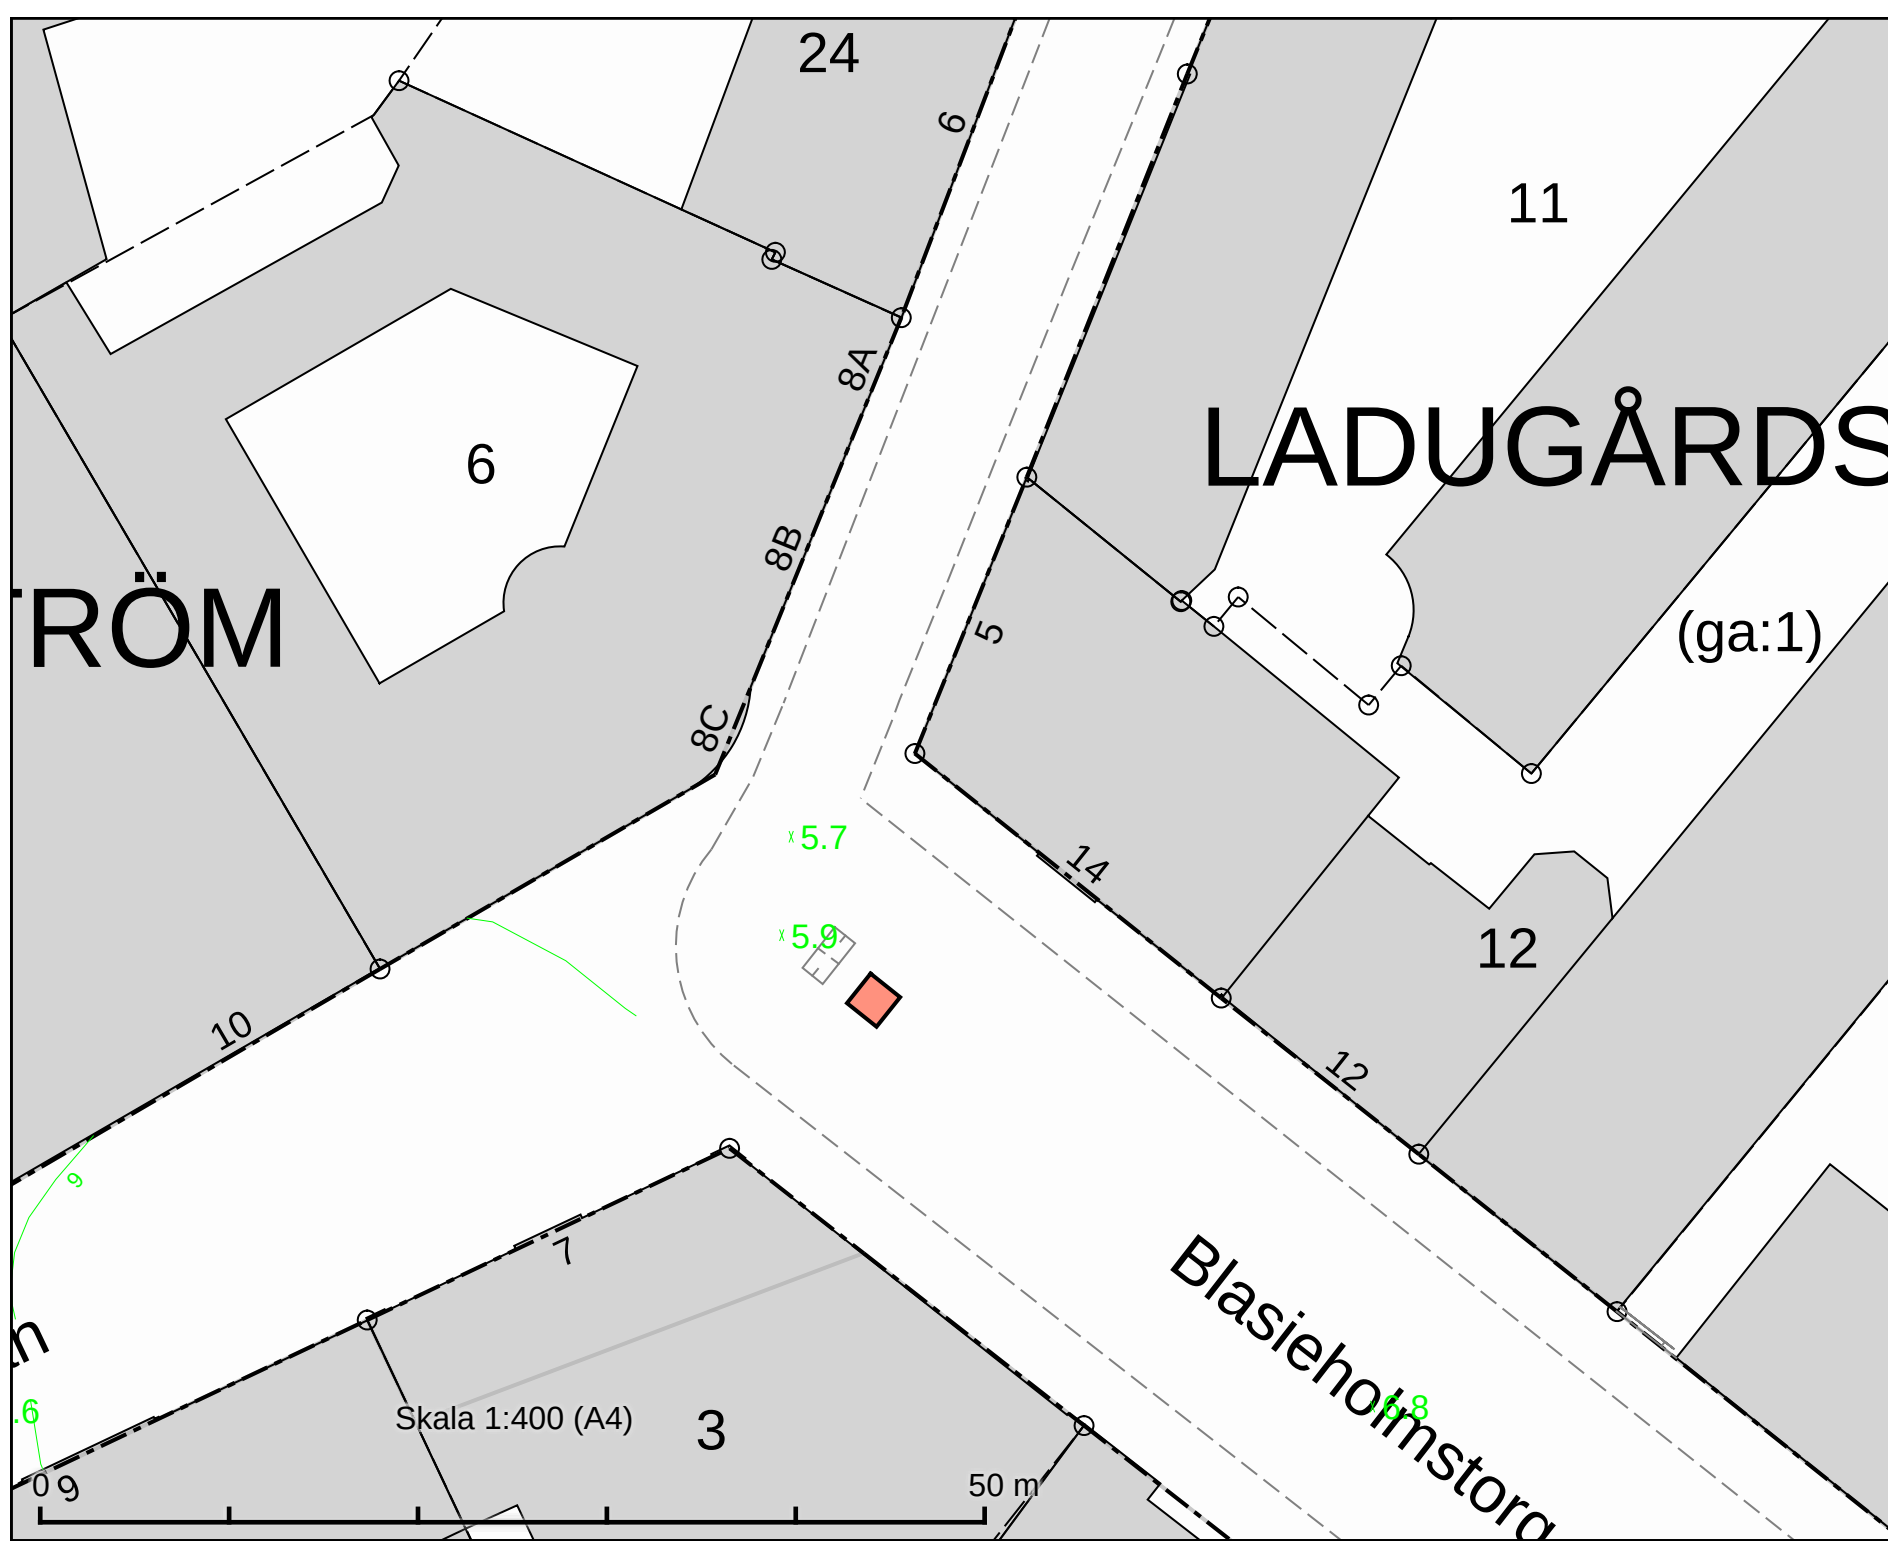

Tillfällig torghandel Blasieholmstorg 2 m x 2 m	
DATUM: 2022-02-23	
REV.DATUM:	
 TRAFIKKONTORET	
Tillfällig torghandel Blasieholmstorg	
Enligt lokala ordningsföreskrifter för torghandel i Stockholms kommun	
Skala 1:400 A4	Rörningare

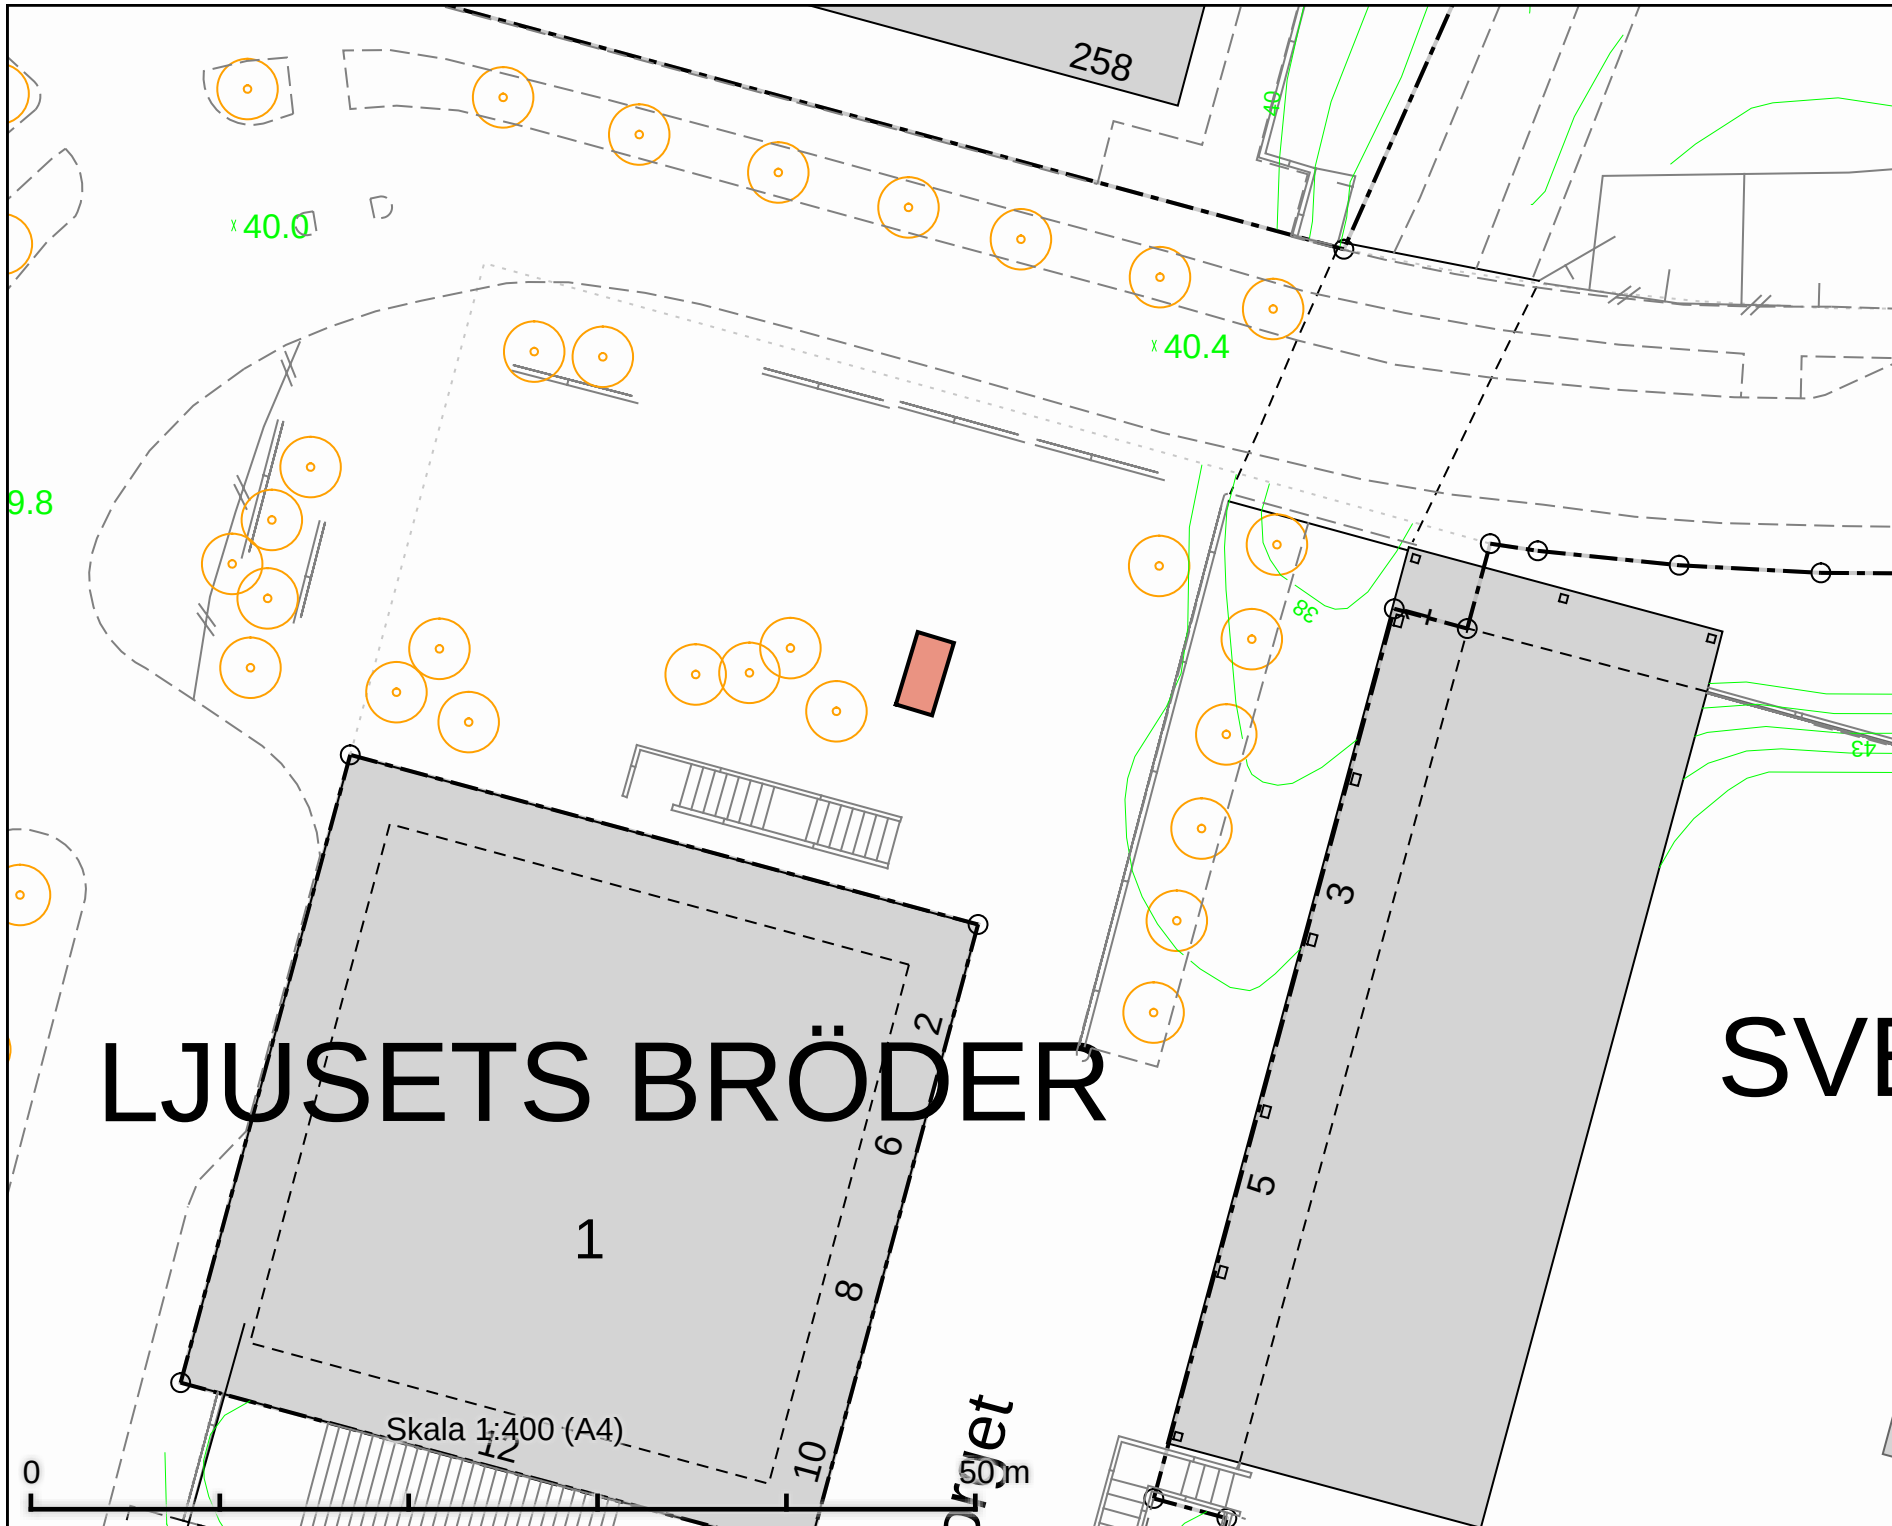

Tillfällig torghandel
Bredängstorget
4 m x 2 m

DATUM: 2021-10-07

REV.DATUM:




TRAFIKKONTORET

Tillfällig torghandel
Bredängstorget


Enligt lokala ordningsföreskrifter för
torghandel i Stockholms kommun

Skala 1:400
A4

Reningare

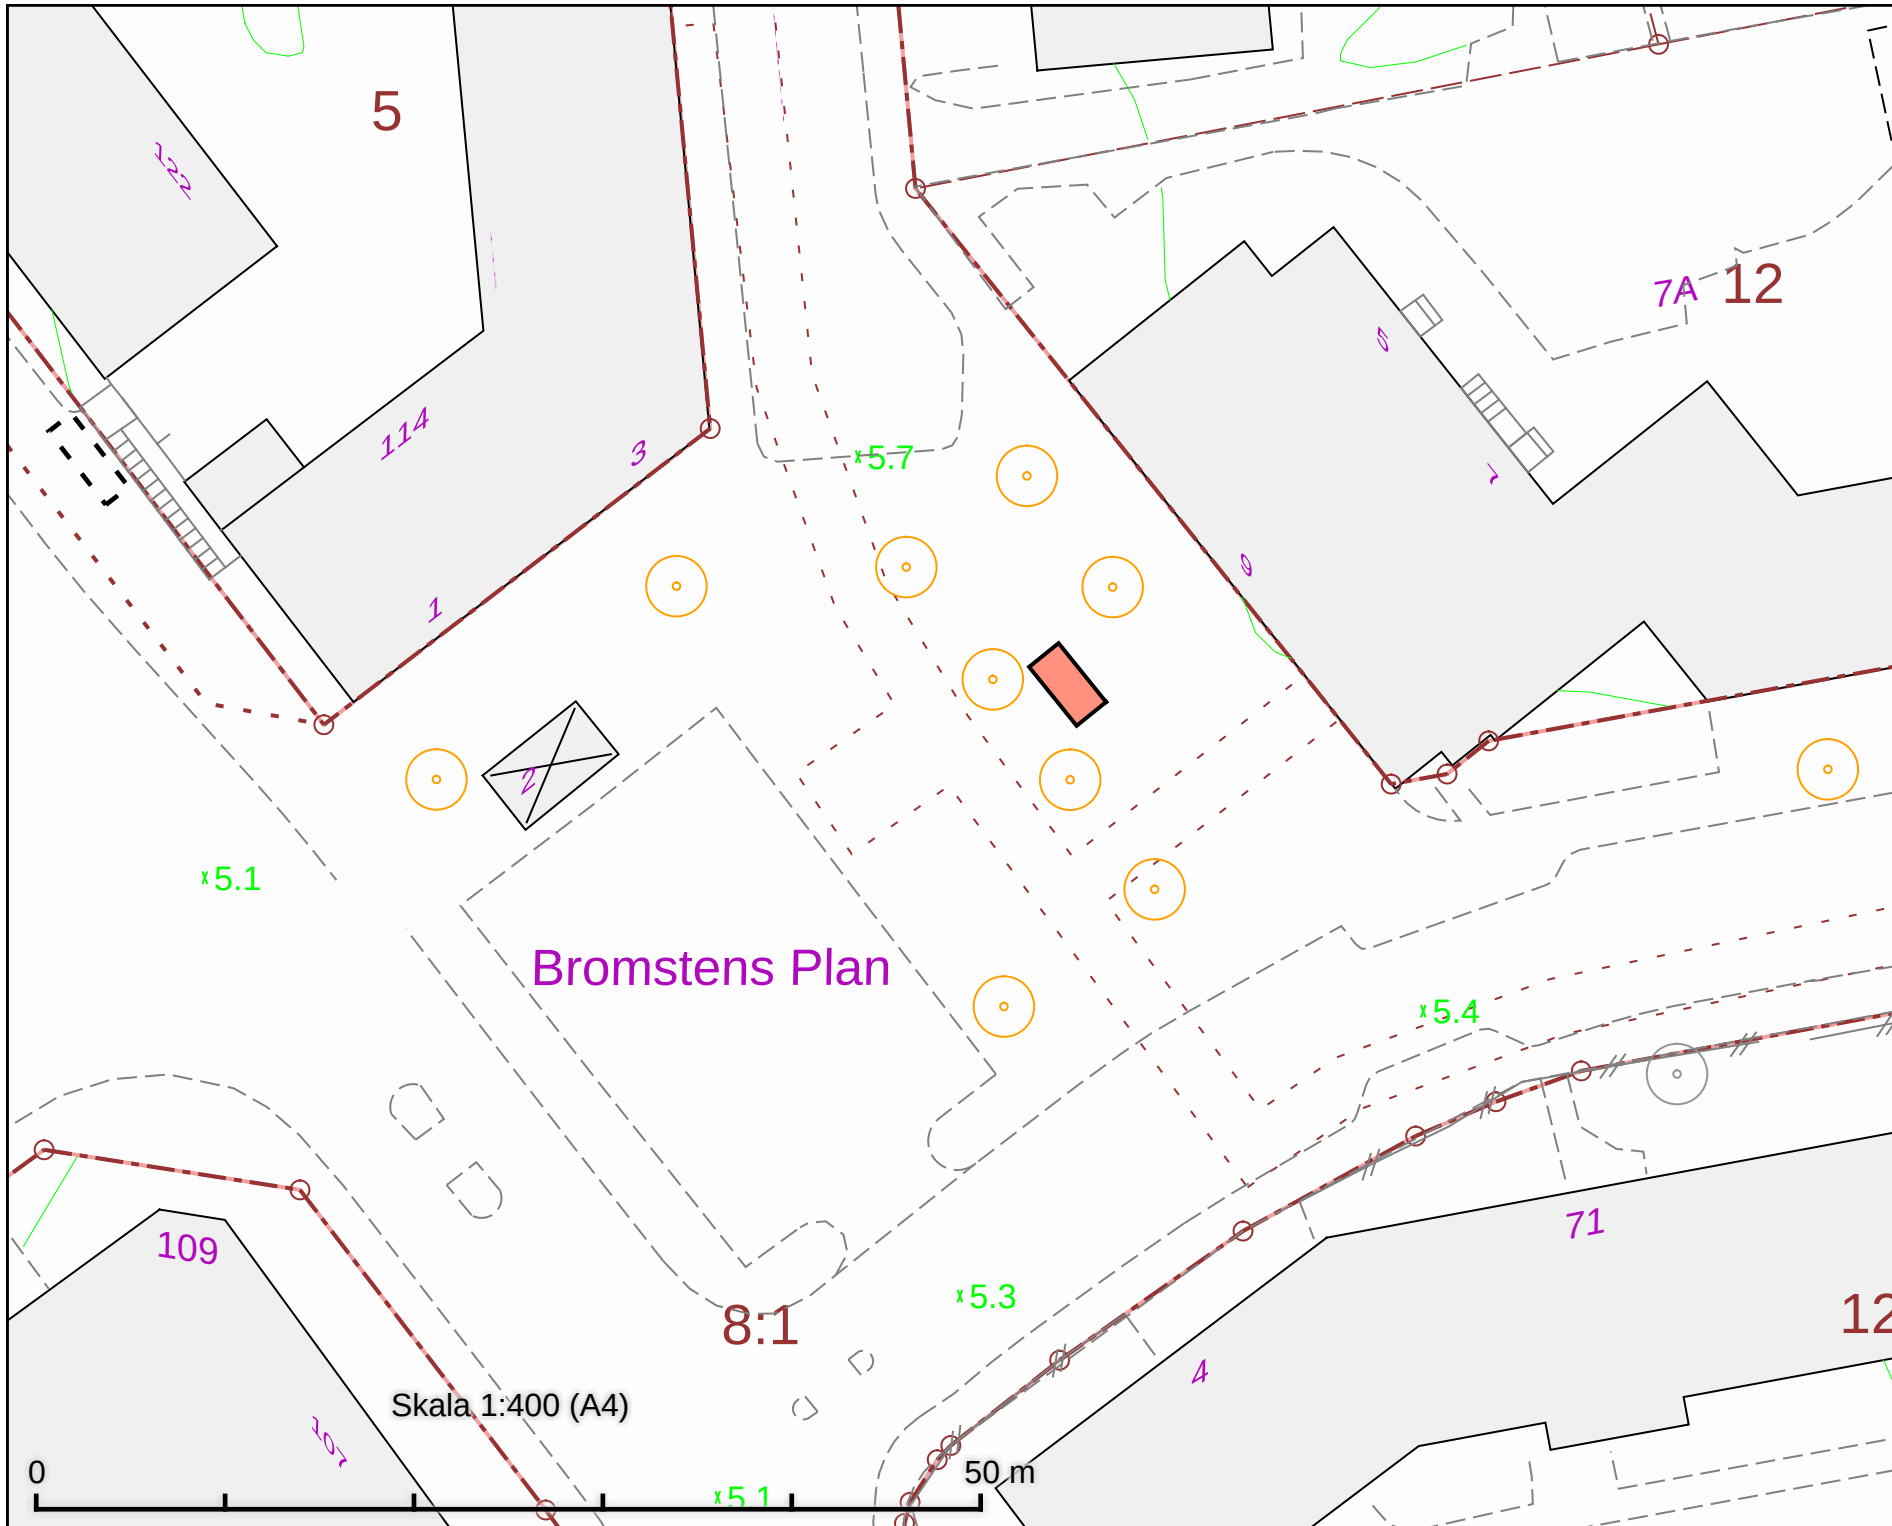

Tillfällig torghandel Bromstens plan 4 m x 2 m	
DATUM: 2022-02-23	
REV.DATUM: 2022-05-31	
TRAFIKKONTORET	
Tillfällig torghandel Bromstens plan	
Enligt lokala ordningsföreskrifter för torghandel i Stockholms kommun	
Skala 1:400 A4	Reningare

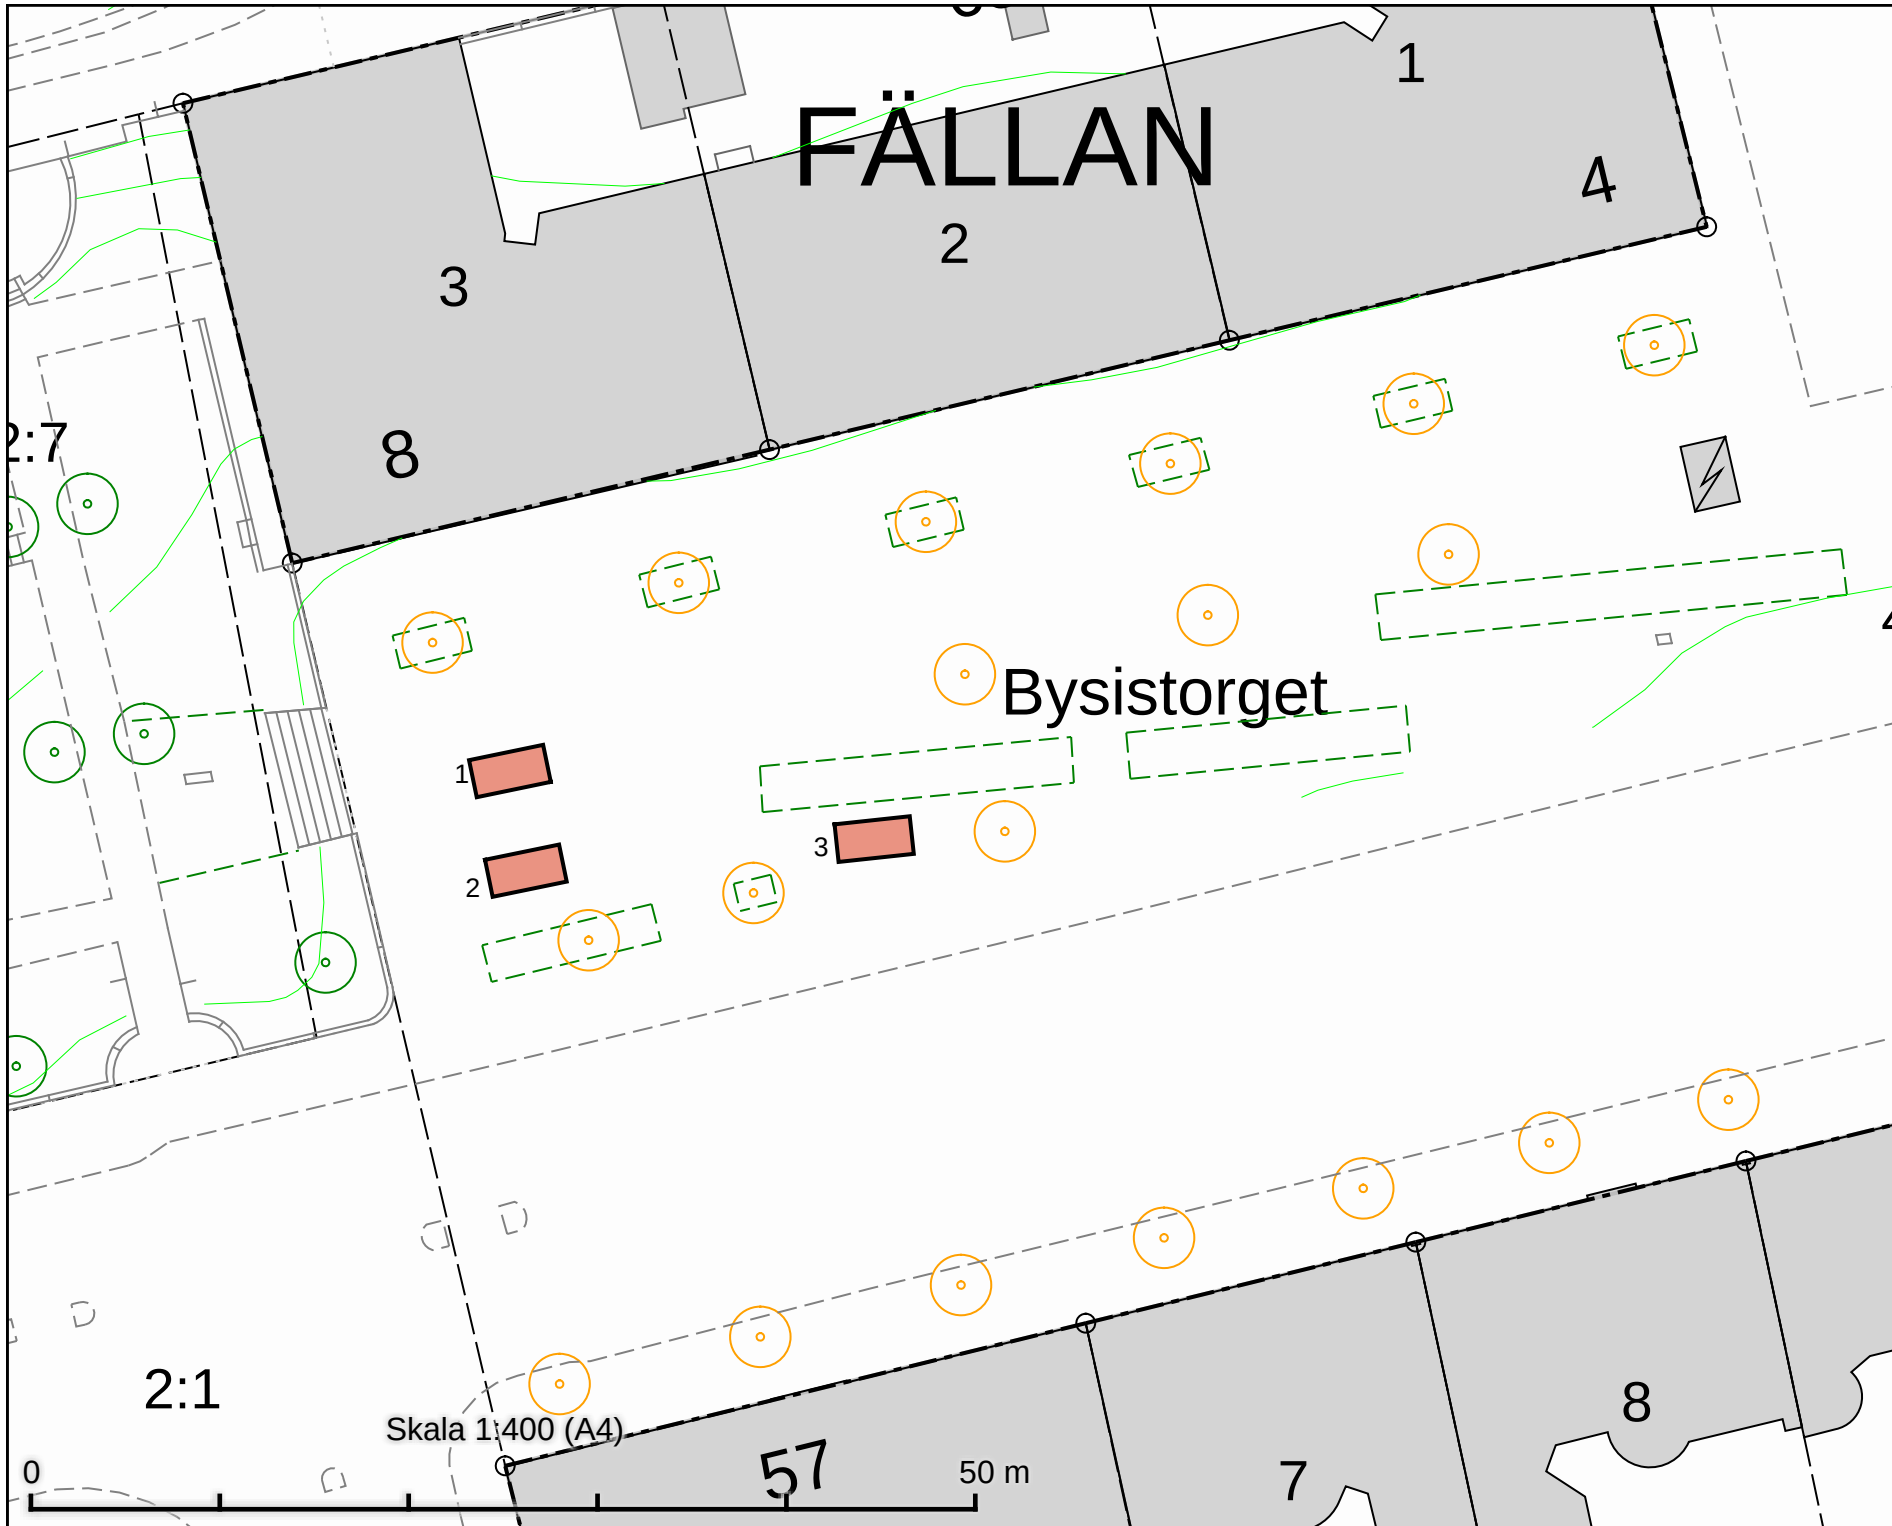

Tillfällig torghandel
Bysistorget
3 platser à 8 m²

DATUM: 2021-09-09

REV.DATUM:


 TRAFIKKONTORET

Tillfällig torghandel
Bysistorget

Enligt lokala ordningsföreskrifter för
torghandel i Stockholms kommun

Skala 1:400
A4

Revidering

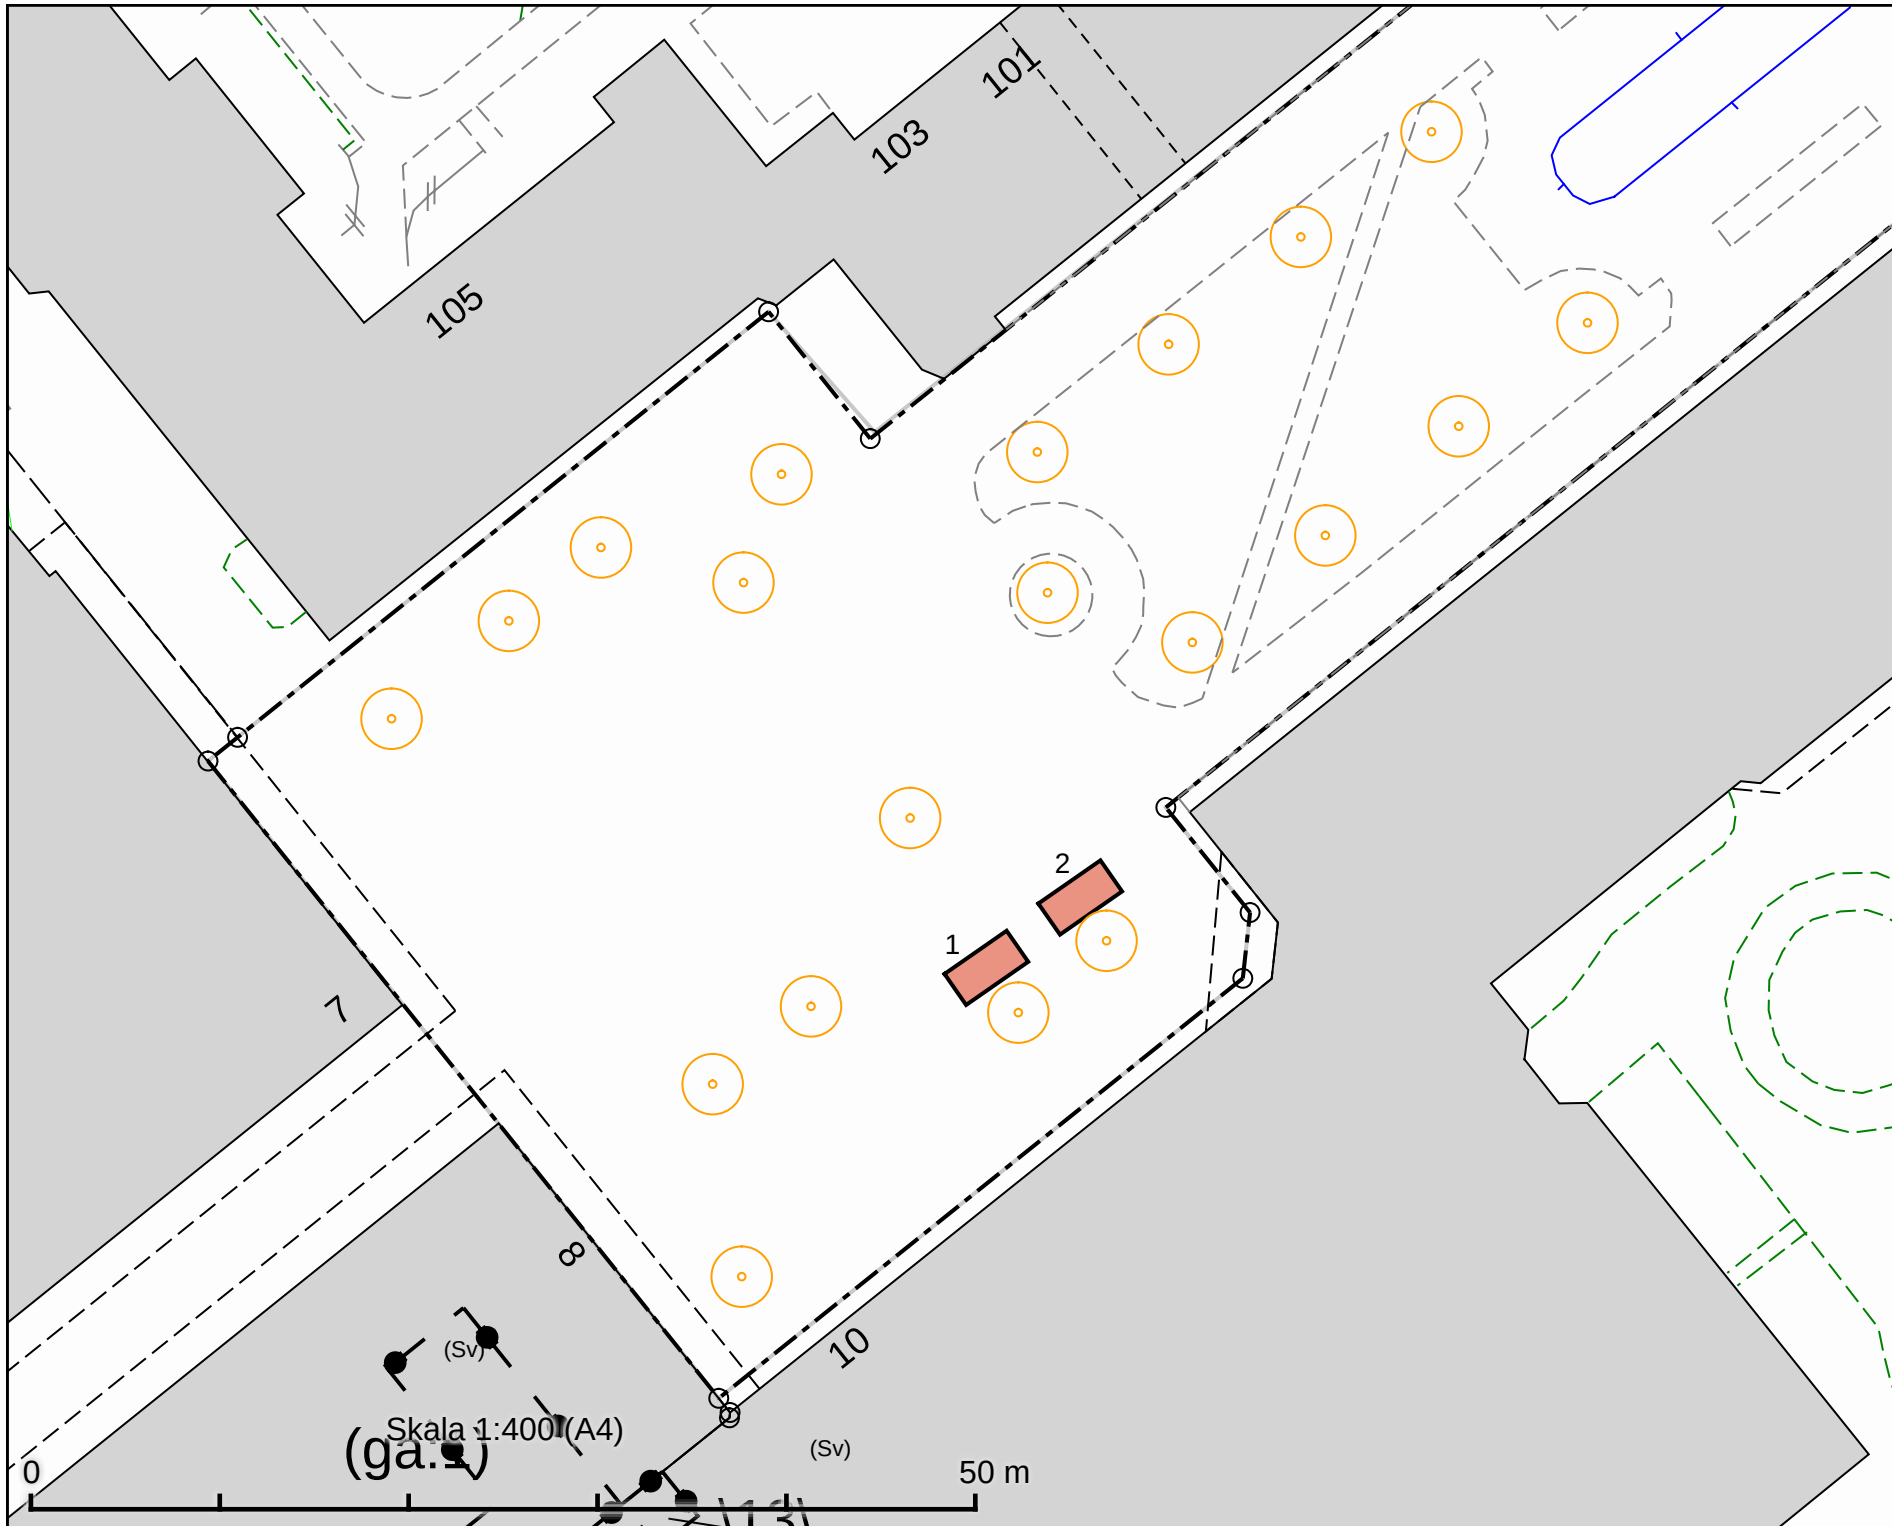

Tillfällig torghandel
Dalens allé
2 platser à 8 m²

DATUM: 2021-09-09

REV.DATUM:

 TRAFIKKONTORET

Tillfällig torghandel
Dalens allé

Enligt lokala ordningsföreskrifter för
torghandel i Stockholms kommun

Skala 1:400
A4

Revidering

Tillfällig torghandel
David Helldéns Torg
1 plats à 8 m²

David Helldéns Torg

RÅGSIKT

Pepparvägen

Peppartorget

Skala 1:400 (A4)

x 34.7

50 m

11

24

23

DATUM:	2021-09-09
--------	------------

REV.DATUM:




TRAFIKKONTORET


Tillfällig torghandel
David Helldéns Torg

Enligt lokala ordningsföreskrifter för
torghandel i Stockholms kommun

Skala 1:400
A4


Rättningsnr

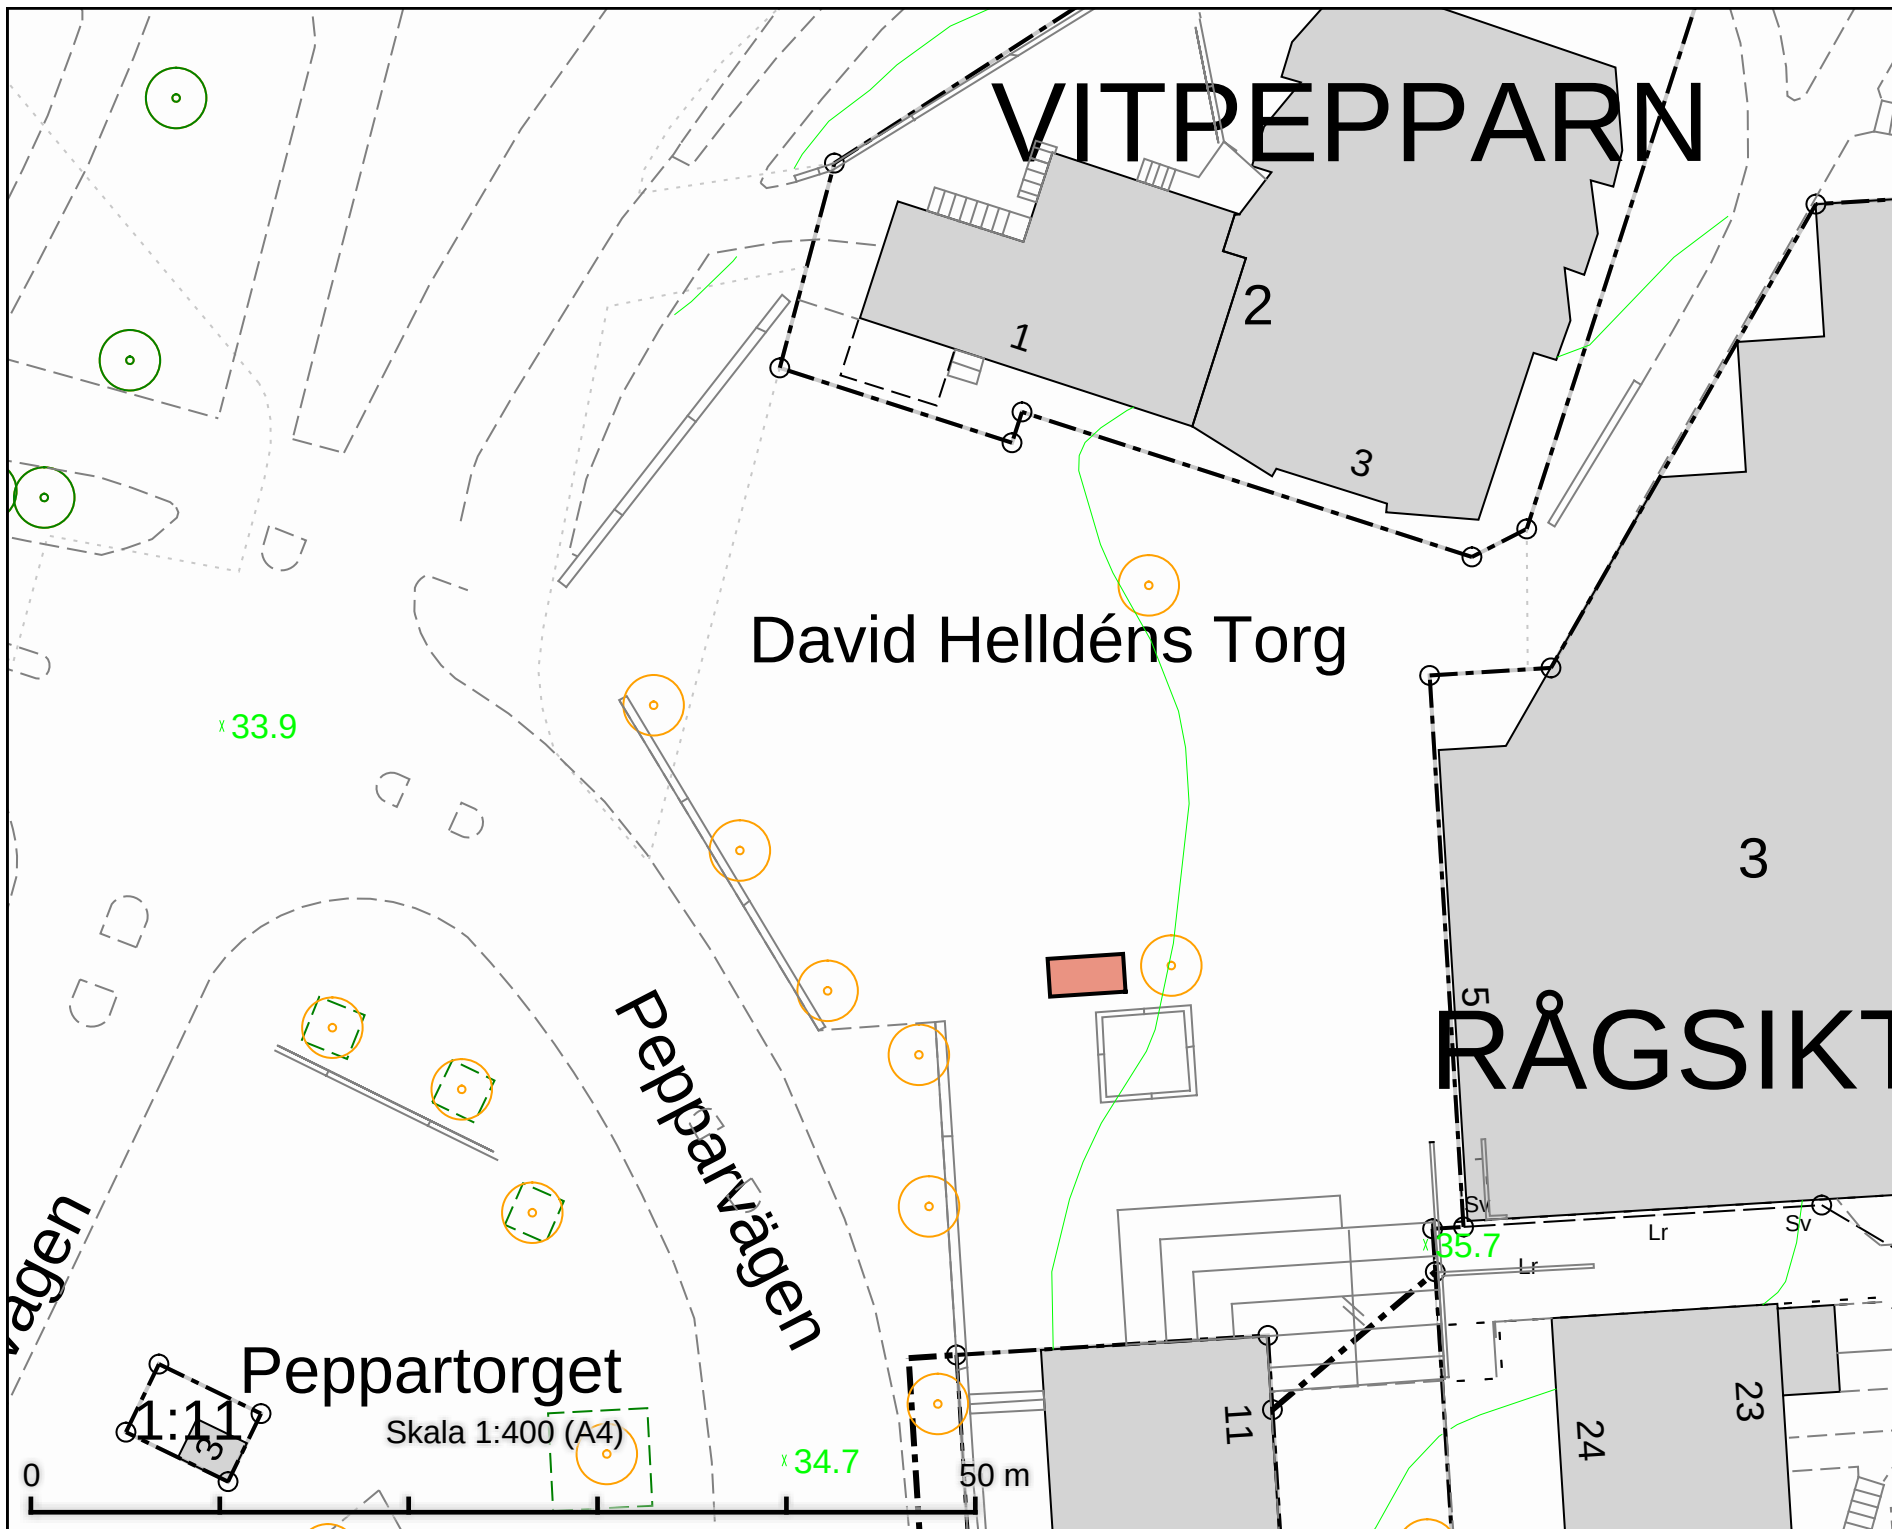

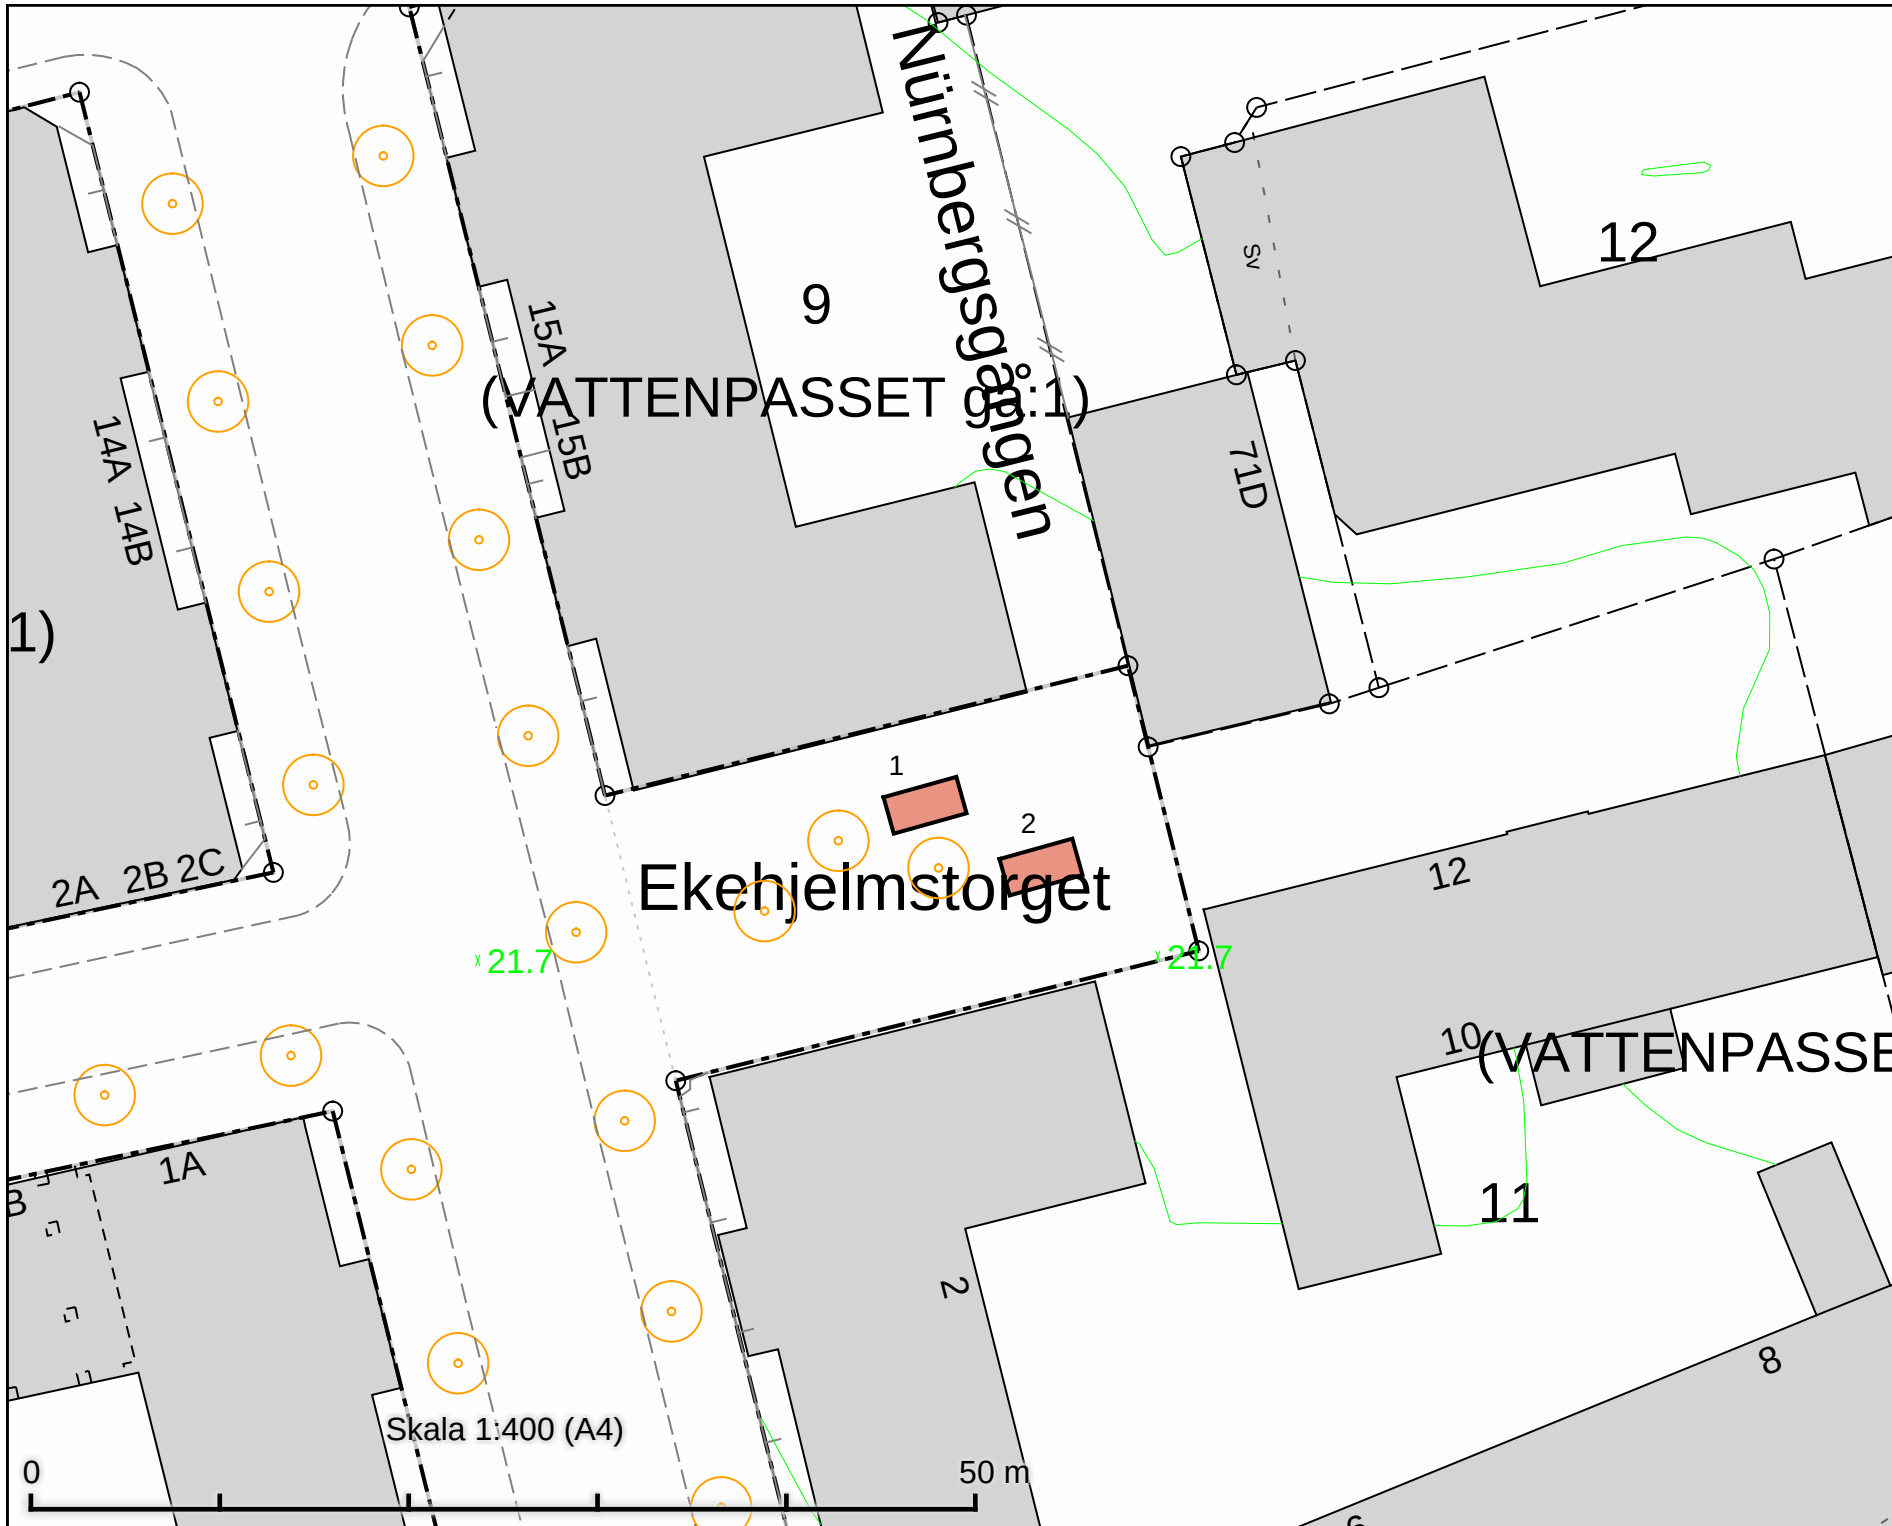


Tillfällig torghandel
Ekehjelmstorget
2 platser à 8m²

DATUM:	2021-11-19
REV.DATUM:	
 TRAFIKKONTORET	
Tillfällig torghandel Ekehjelmstorget	
Enligt lokala ordningsföreskrifter för torghandel i Stockholms kommun	
Skala 1:400 A4	Reningare

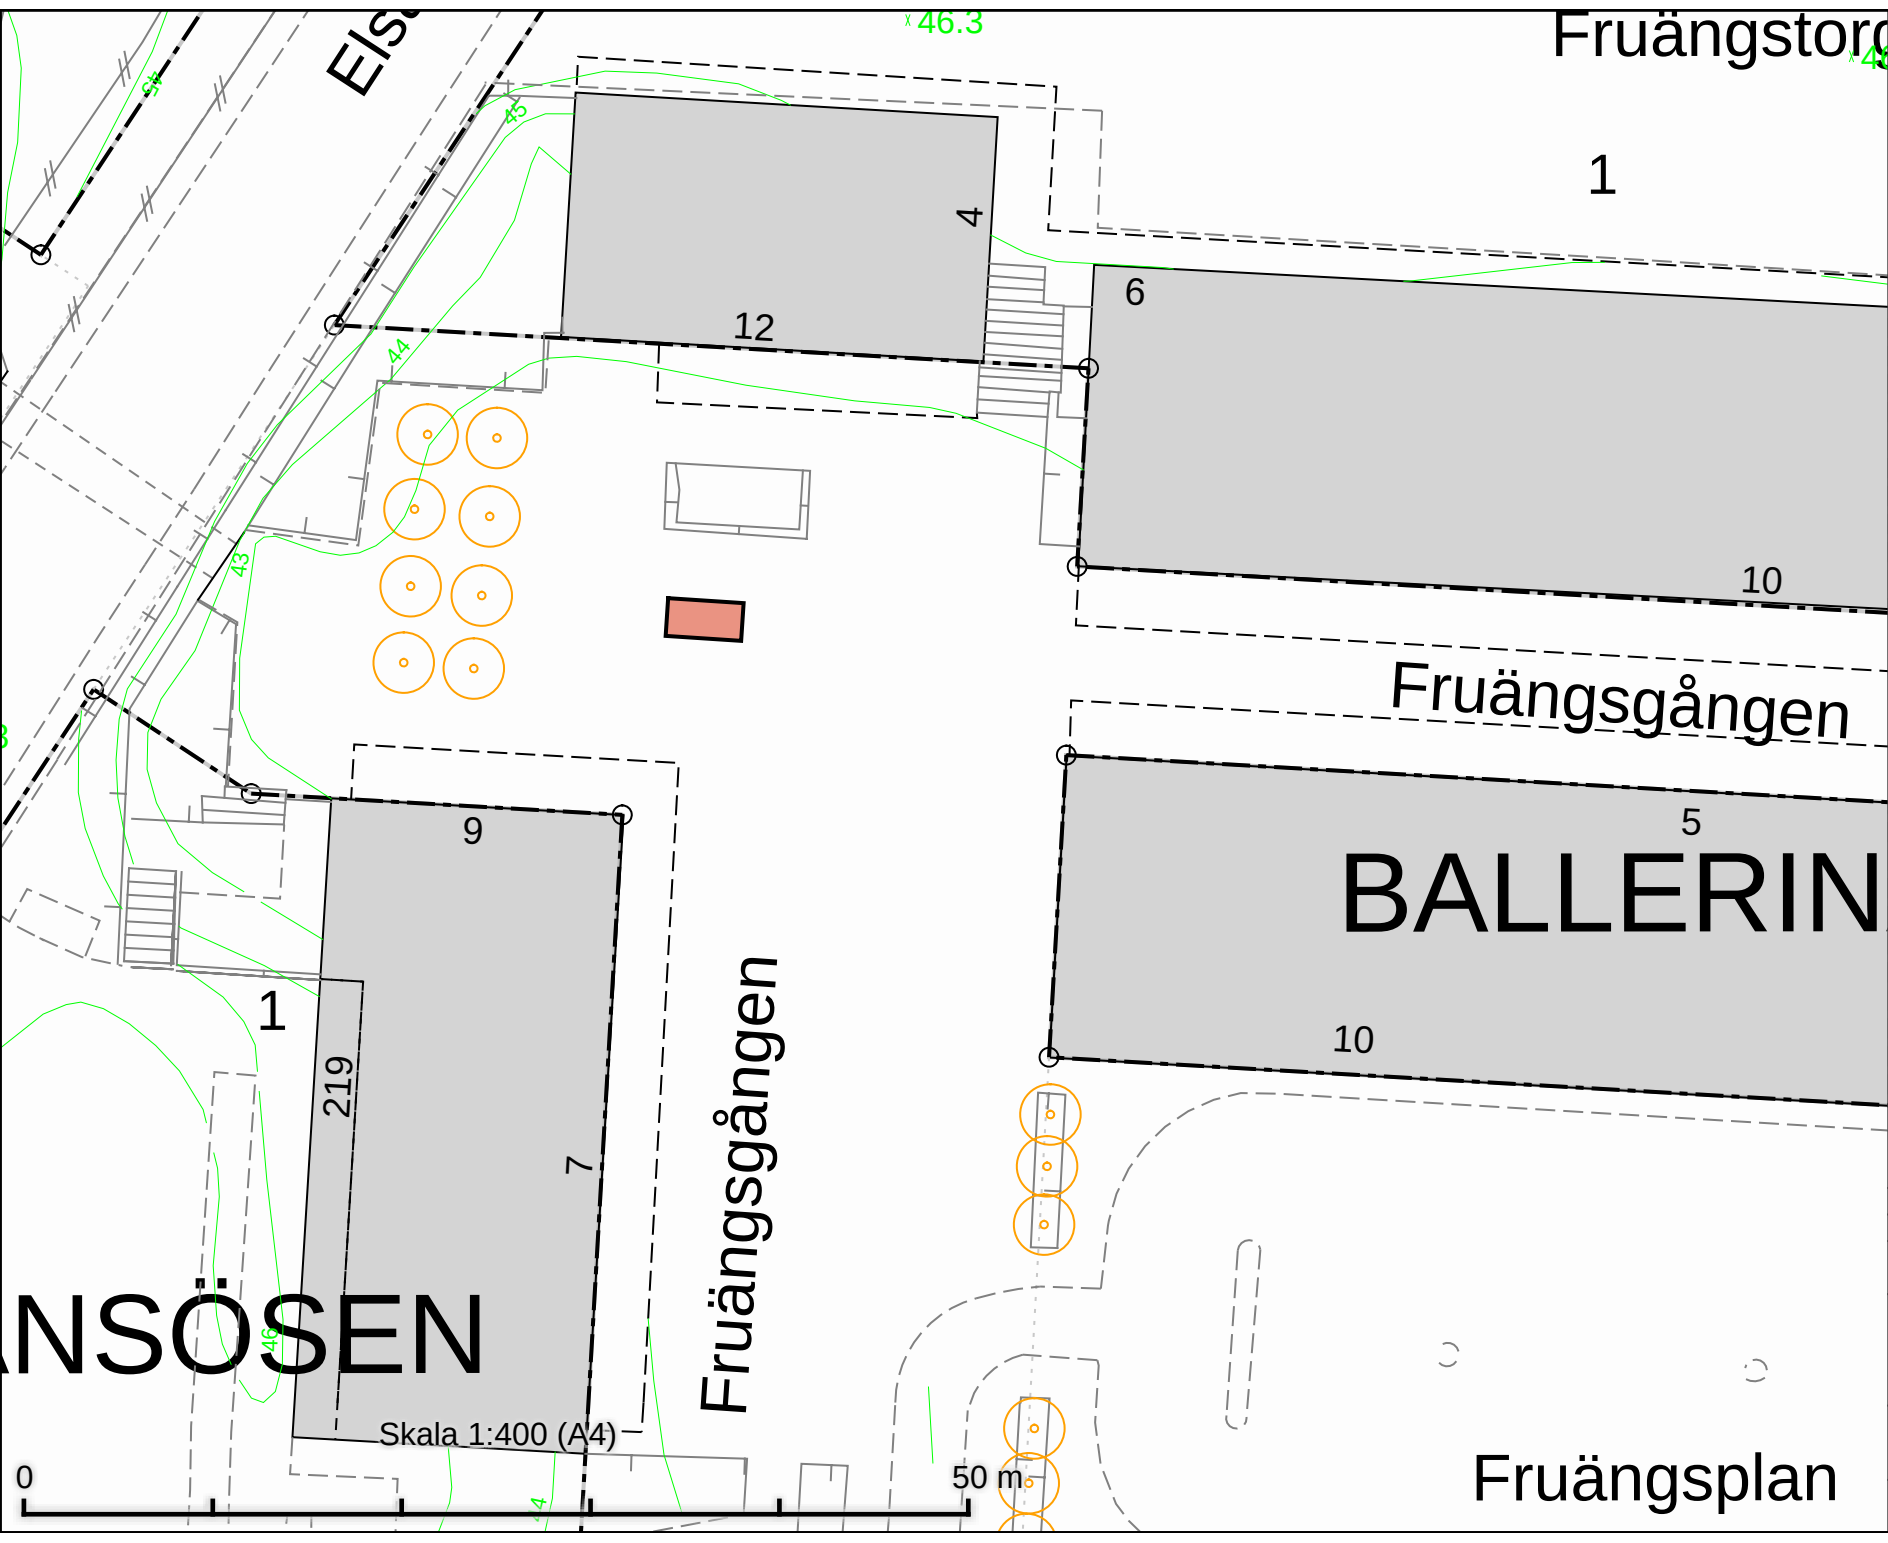

Tillfällig torghandel
Fruängsgången
4 m x 2 m

DATUM:	2021-10-07
REV.DATUM:	
	TRAFIKKONTORET
Tillfällig torghandel Fruängsgången	
Enligt lokala ordningsföreskrifter för torghandel i Stockholms kommun	
Skala 1:400 A4	Reningare

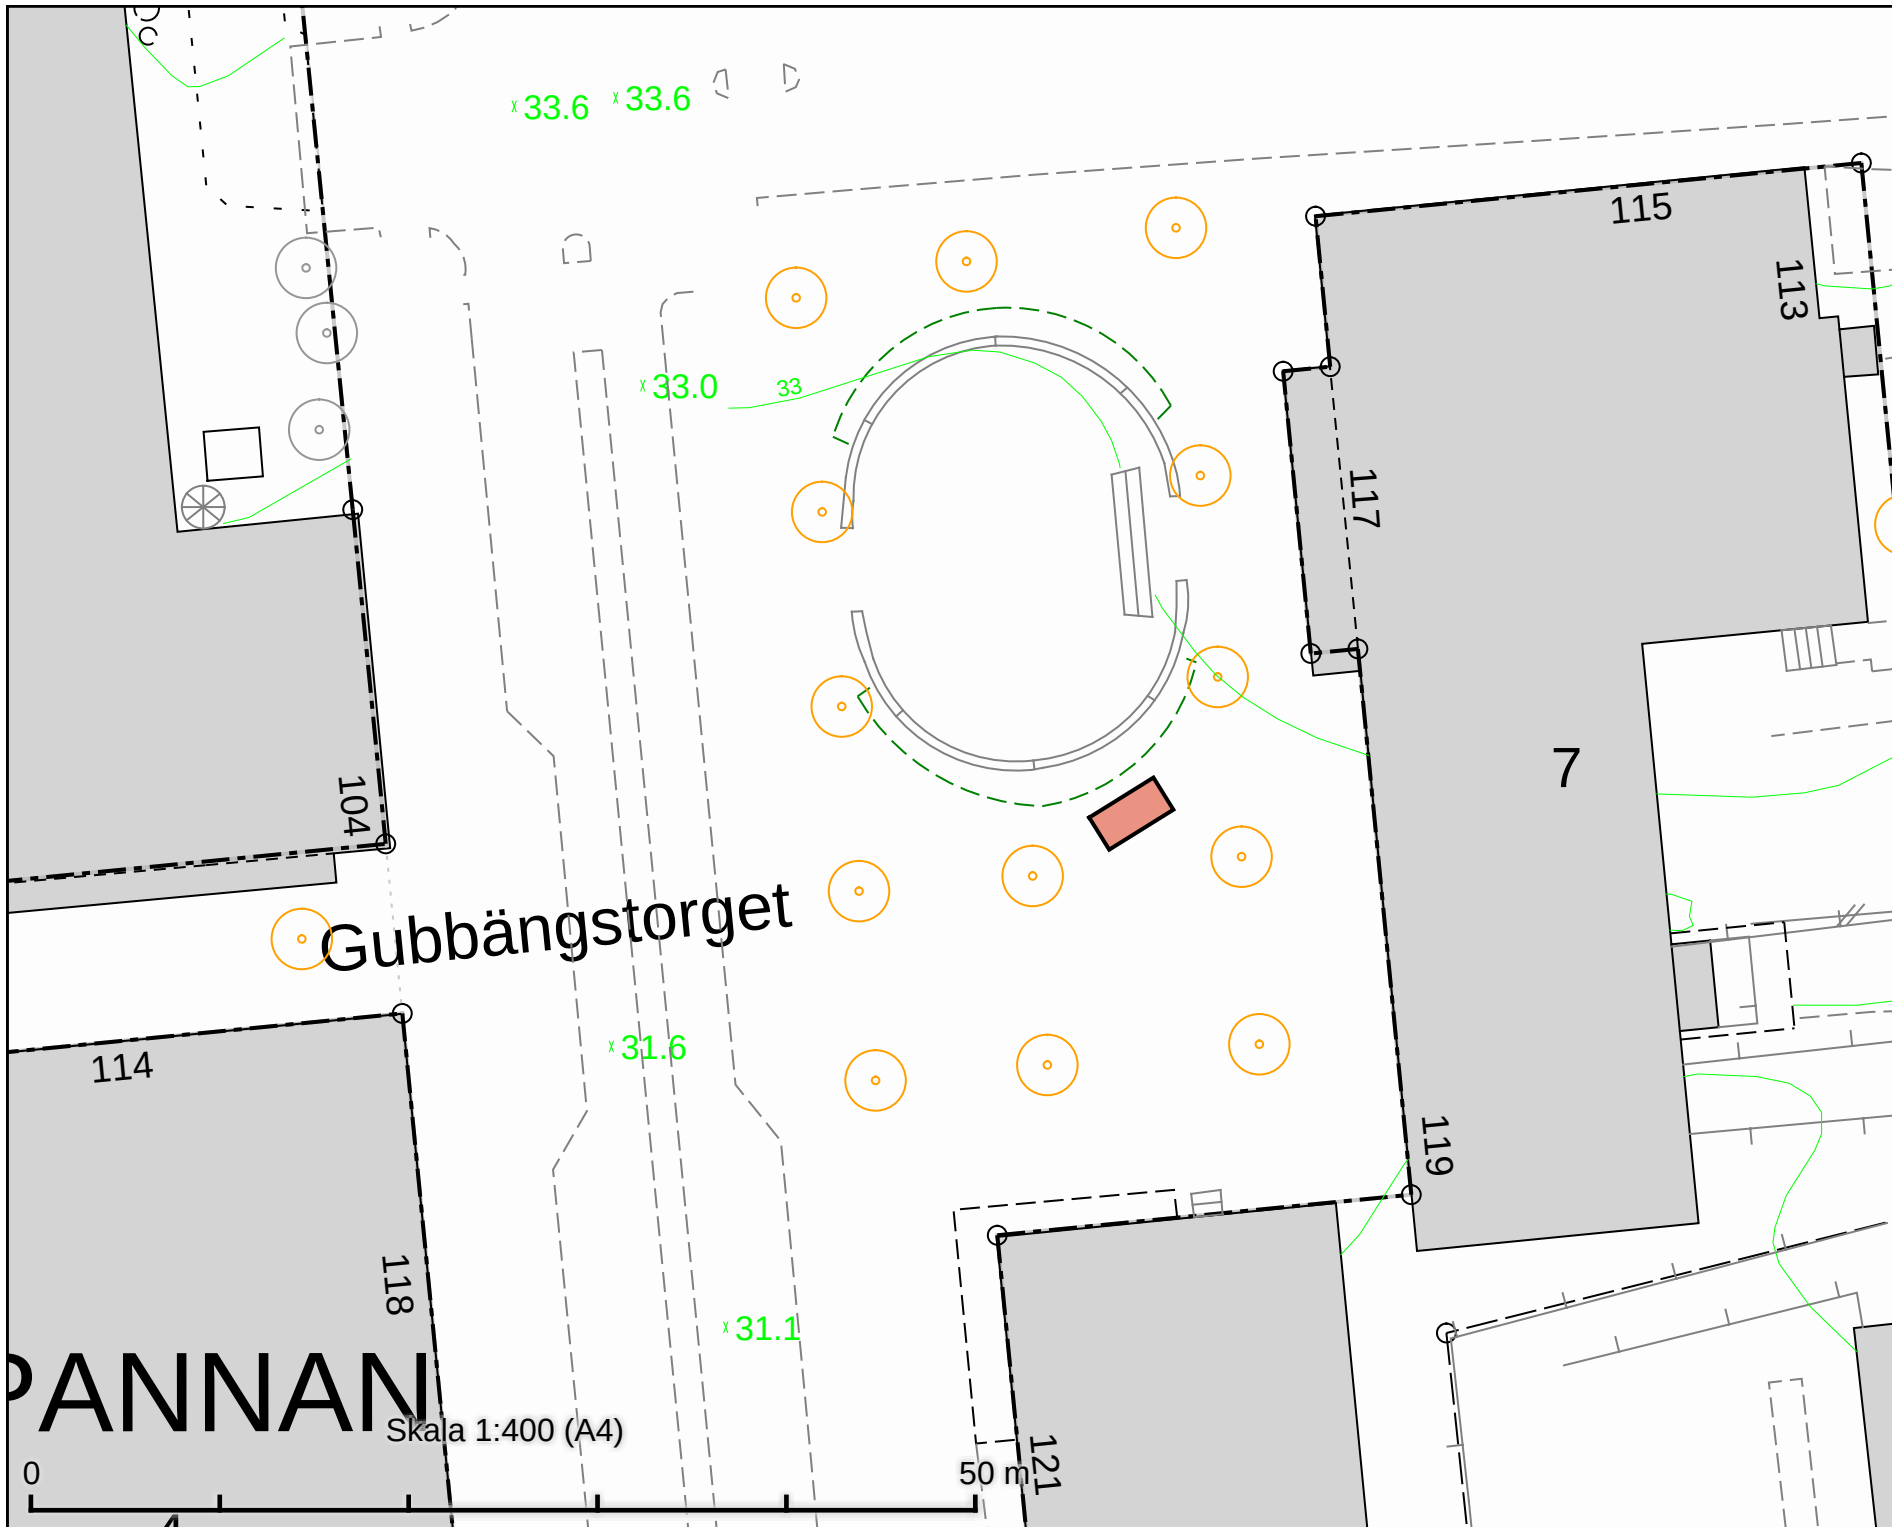

Tillfällig torghandel
Gubbängstorget
4 m x 2 m

DATUM: 2021-11-19

REV.DATUM:

 TRAFIKKONTORET

Tillfällig torghandel
Gubbängstorget

Enligt lokala ordningsföreskrifter för
torghandel i Stockholms kommun


Skala 1:400
A4

Revidering



Tillfällig torghandel
Husby, vid Husbyparken
2 platser à 8m²

DATUM:	2021-11-19
REV.DATUM:	
 TRAFIKKONTORET	
Tillfällig torghandel Husby, vid Husbyparken	
Enligt lokala ordningsföreskrifter för torghandel i Stockholms kommun	
Skala 1:400 A4	Rörningsplan

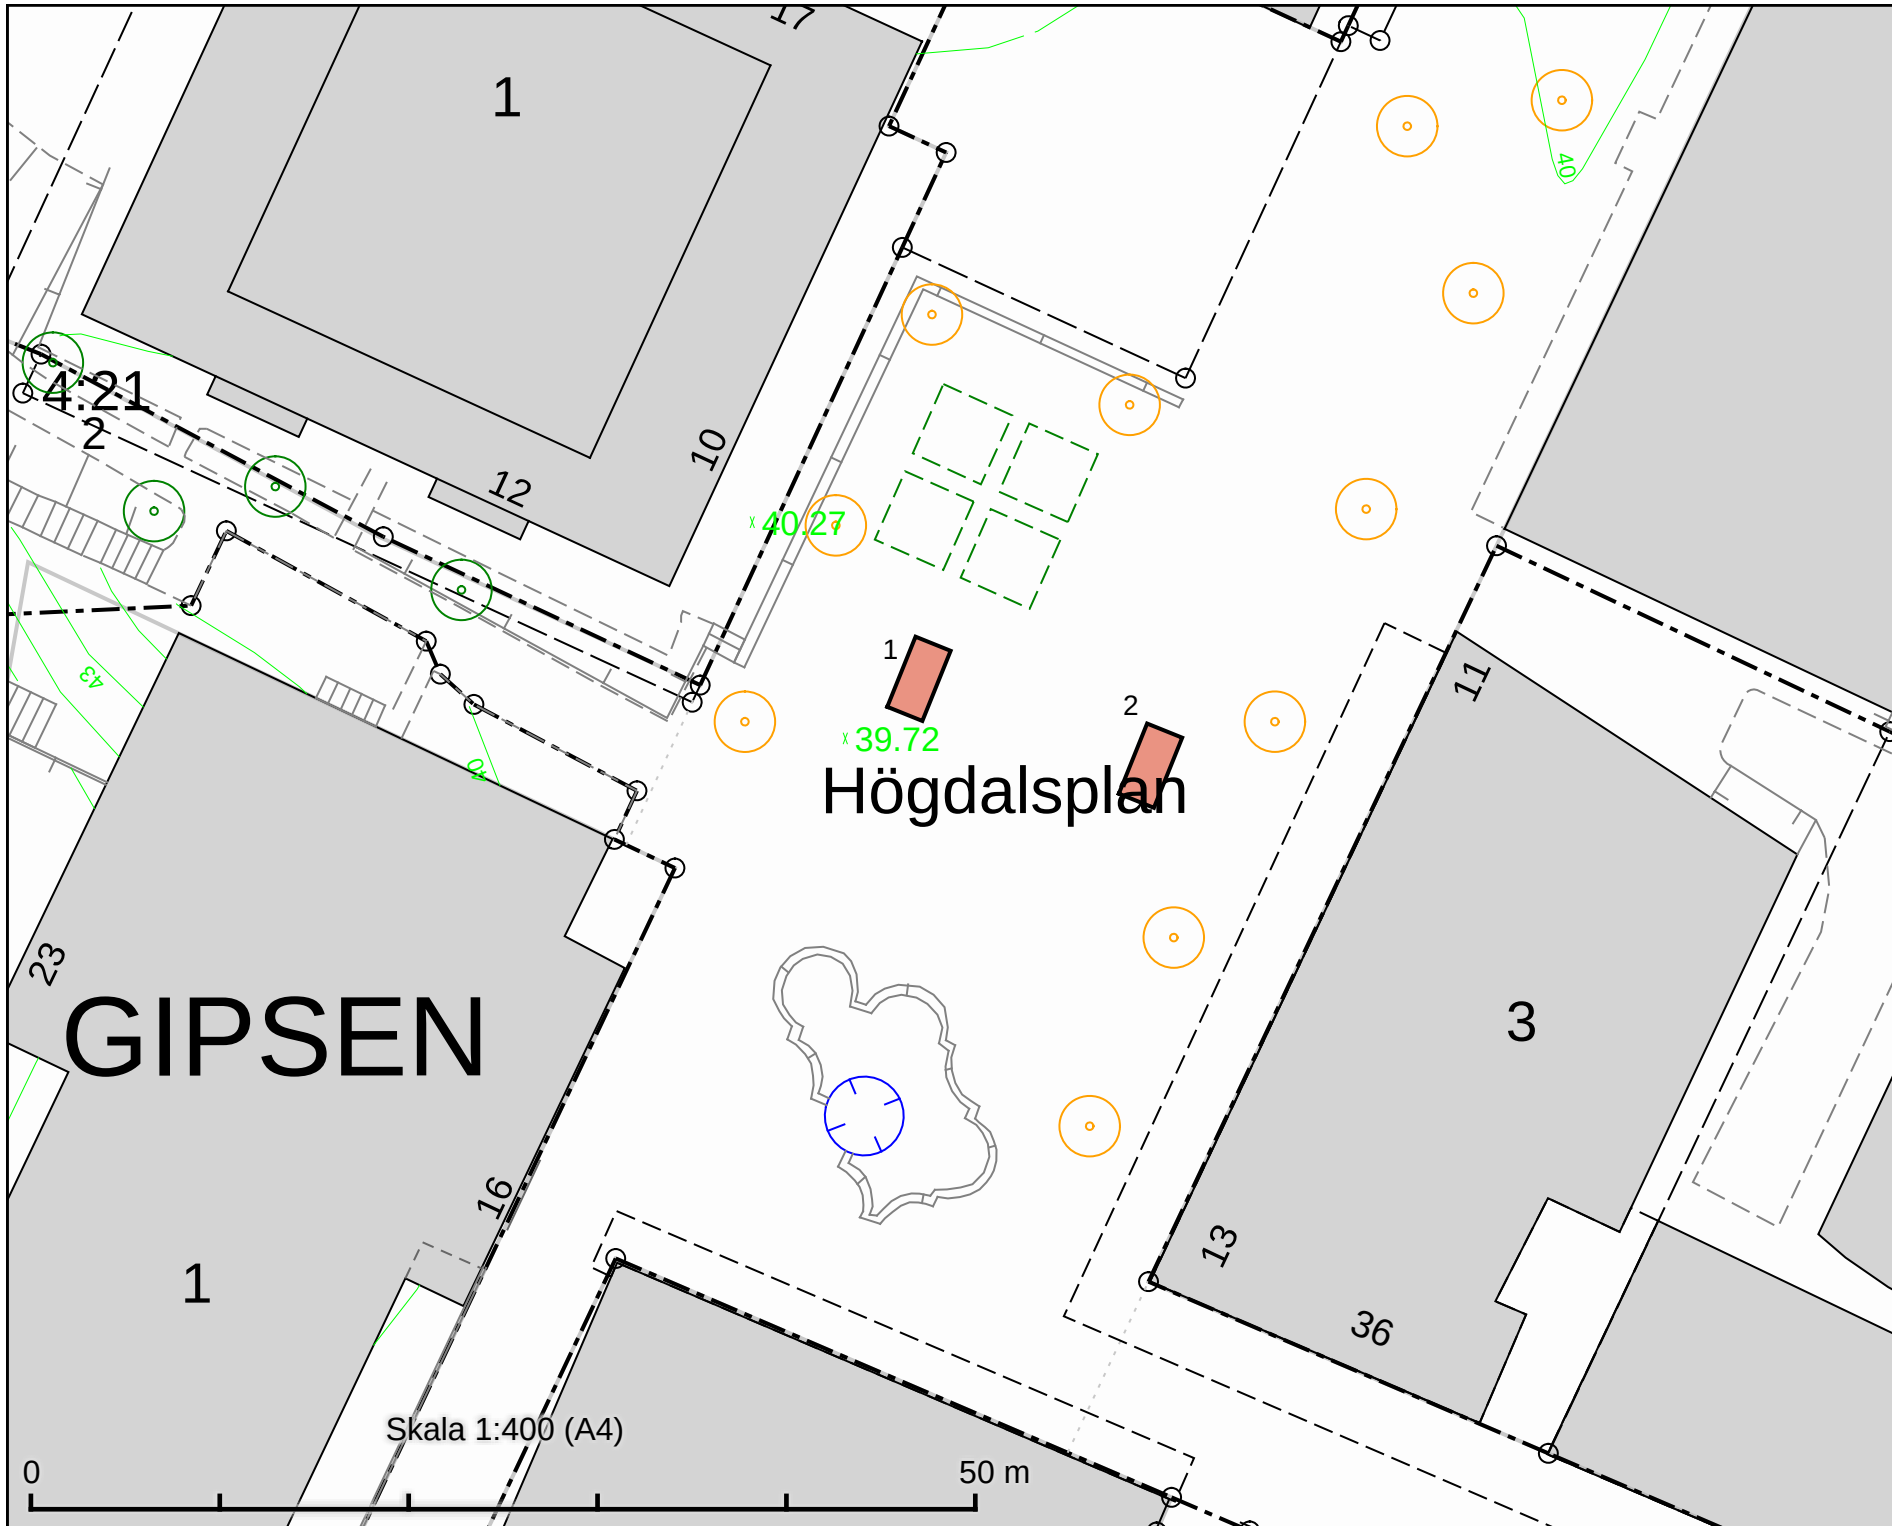

Tillfällig torghandel
Högdalsplan
2 platser à 8m²

DATUM: 2021-09-09

REV.DATUM:

 TRAFIKKONTORET


Tillfällig torghandel
Högdalsplan

Enligt lokala ordningsföreskrifter för
torghandel i Stockholms kommun

Skala 1:400
A4

Röringare




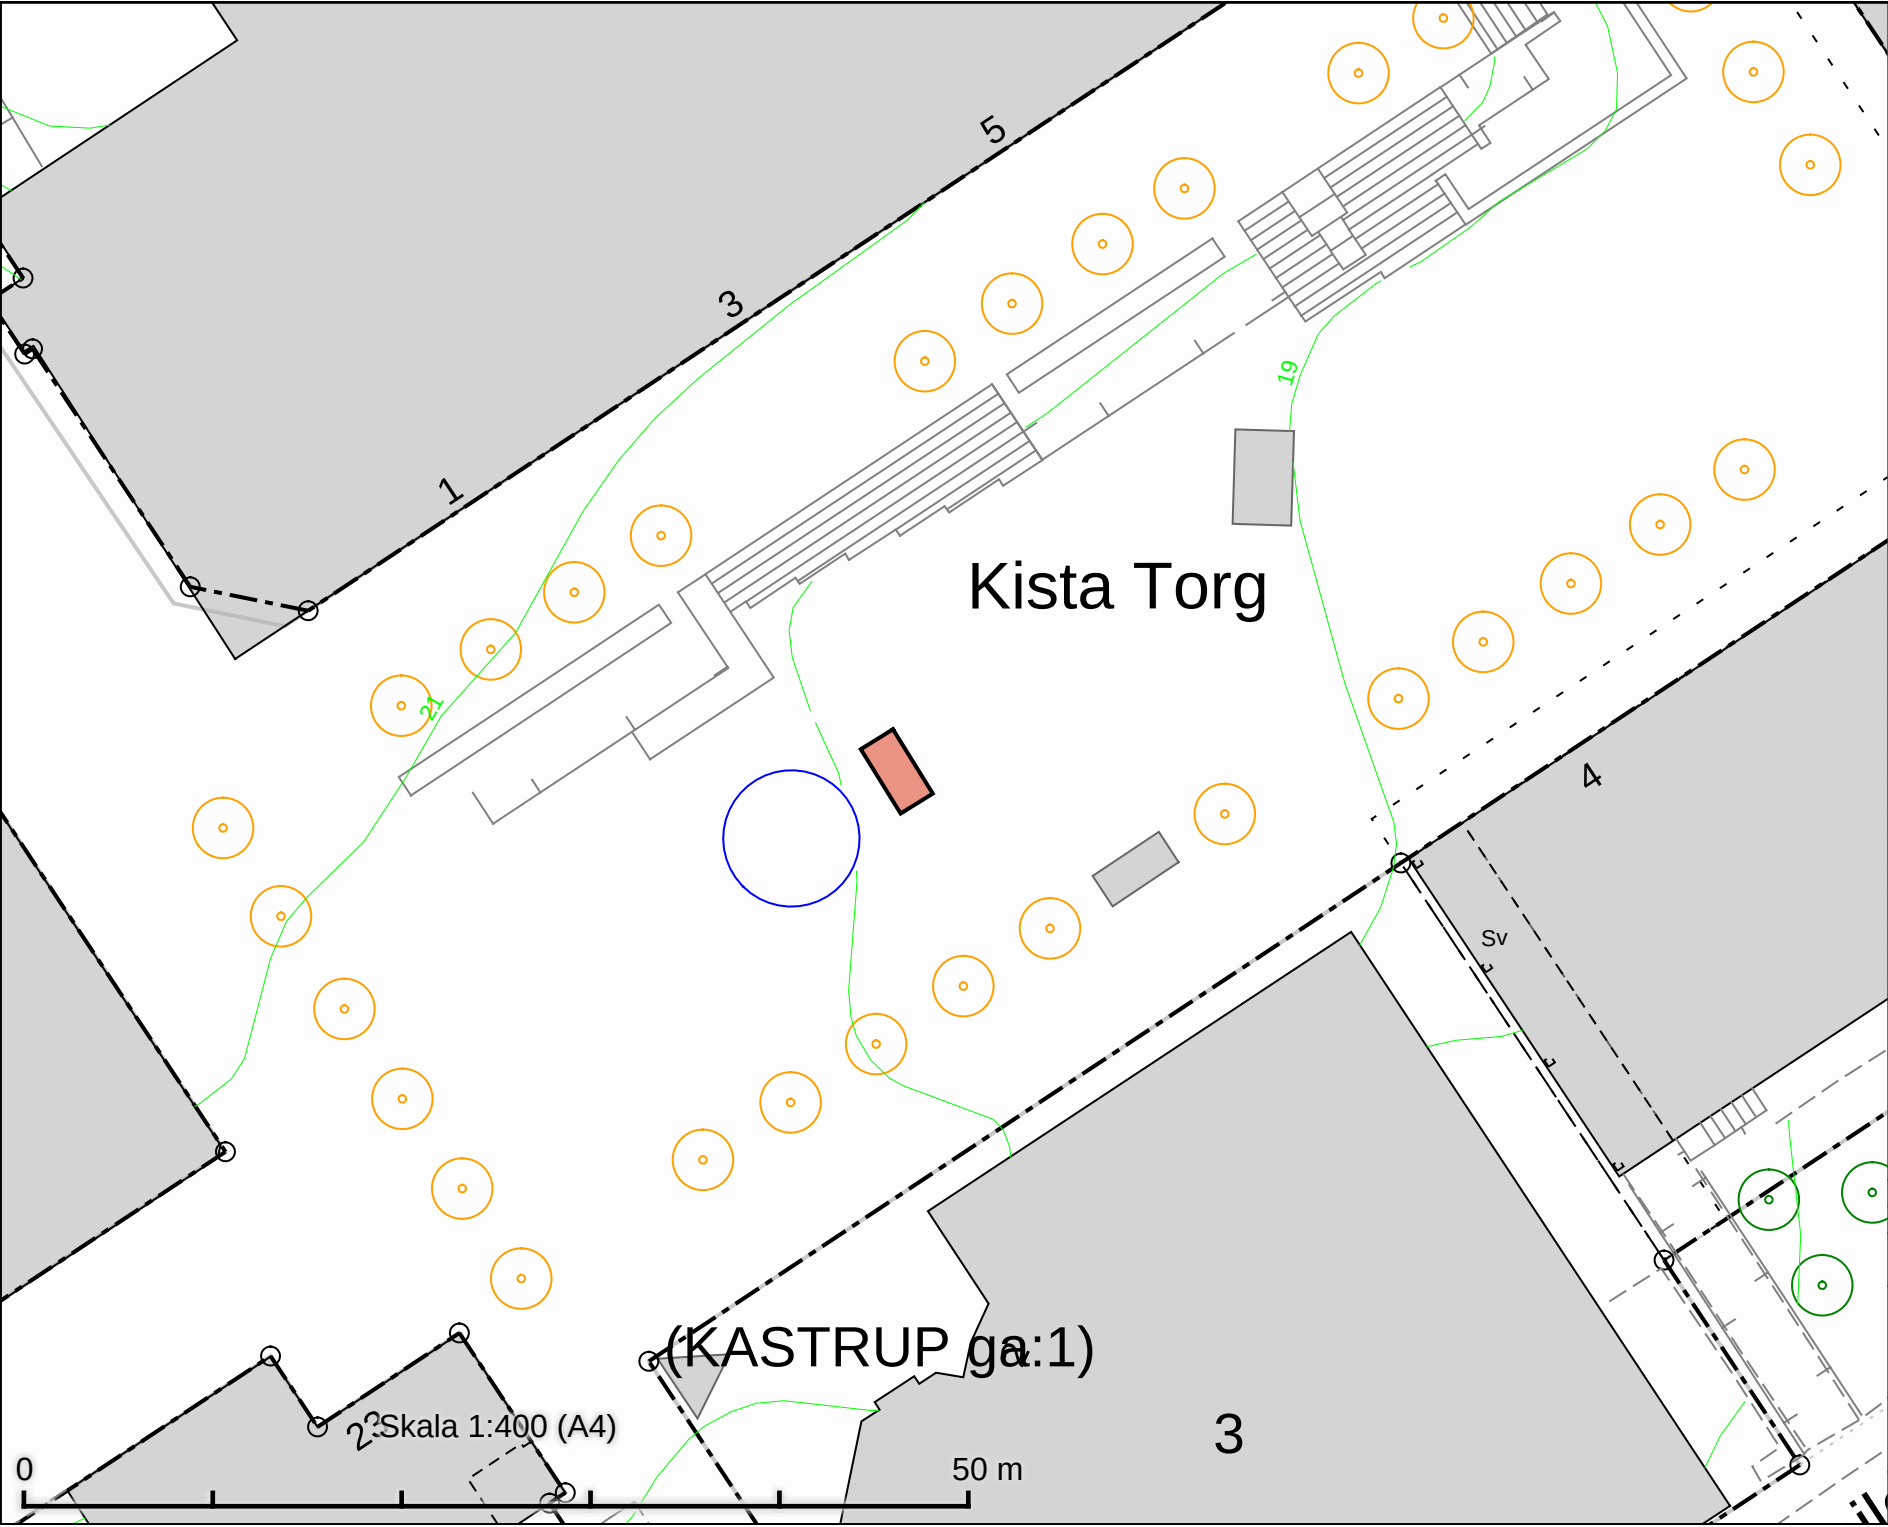

Kista Torg


Tillfällig torghandel
Kista torg
4 m x 2 m

DATUM:	2021-10-07
REV.DATUM:	
 TRAFIKKONTORET	
Tillfällig torghandel Kista torg	
Enligt lokala ordningsföreskrifter för torghandel i Stockholms kommun	
Skala 1:400 A4	Rengöring

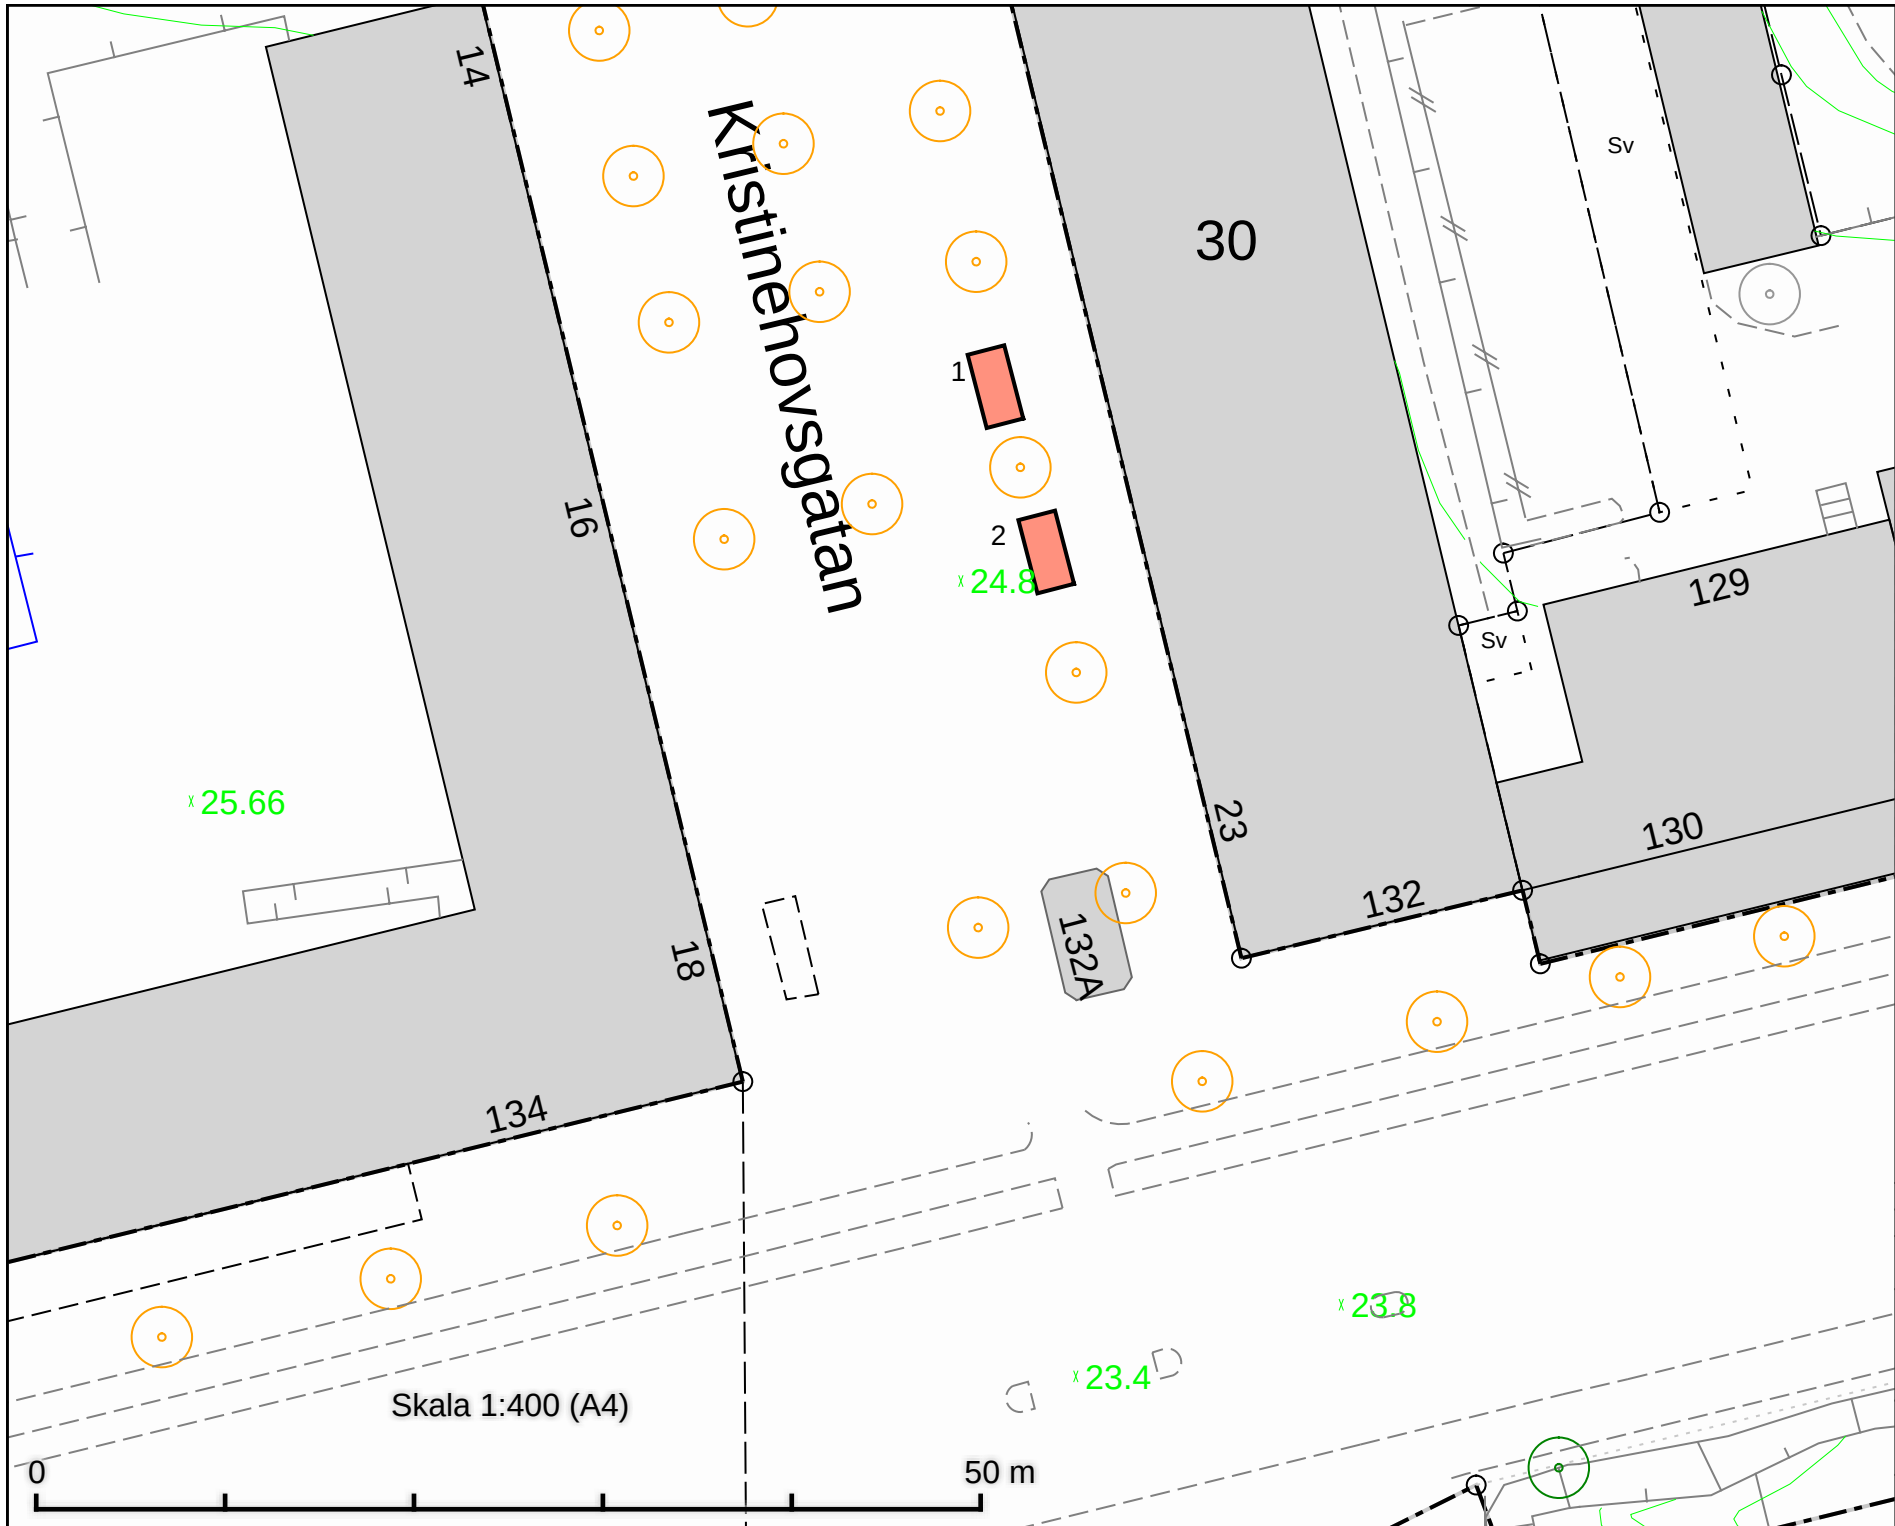


Tillfällig torghandel
Kristinehovsgatan
2 platser à 8 m²

DATUM:	2022-02-23
REV.DATUM:	
 TRAFIKKONTORET	
Tillfällig torghandel Kristinehovsgatan	
Enligt lokala ordningsföreskrifter för torghandel i Stockholms kommun	
Skala 1:400 A4	Reningare

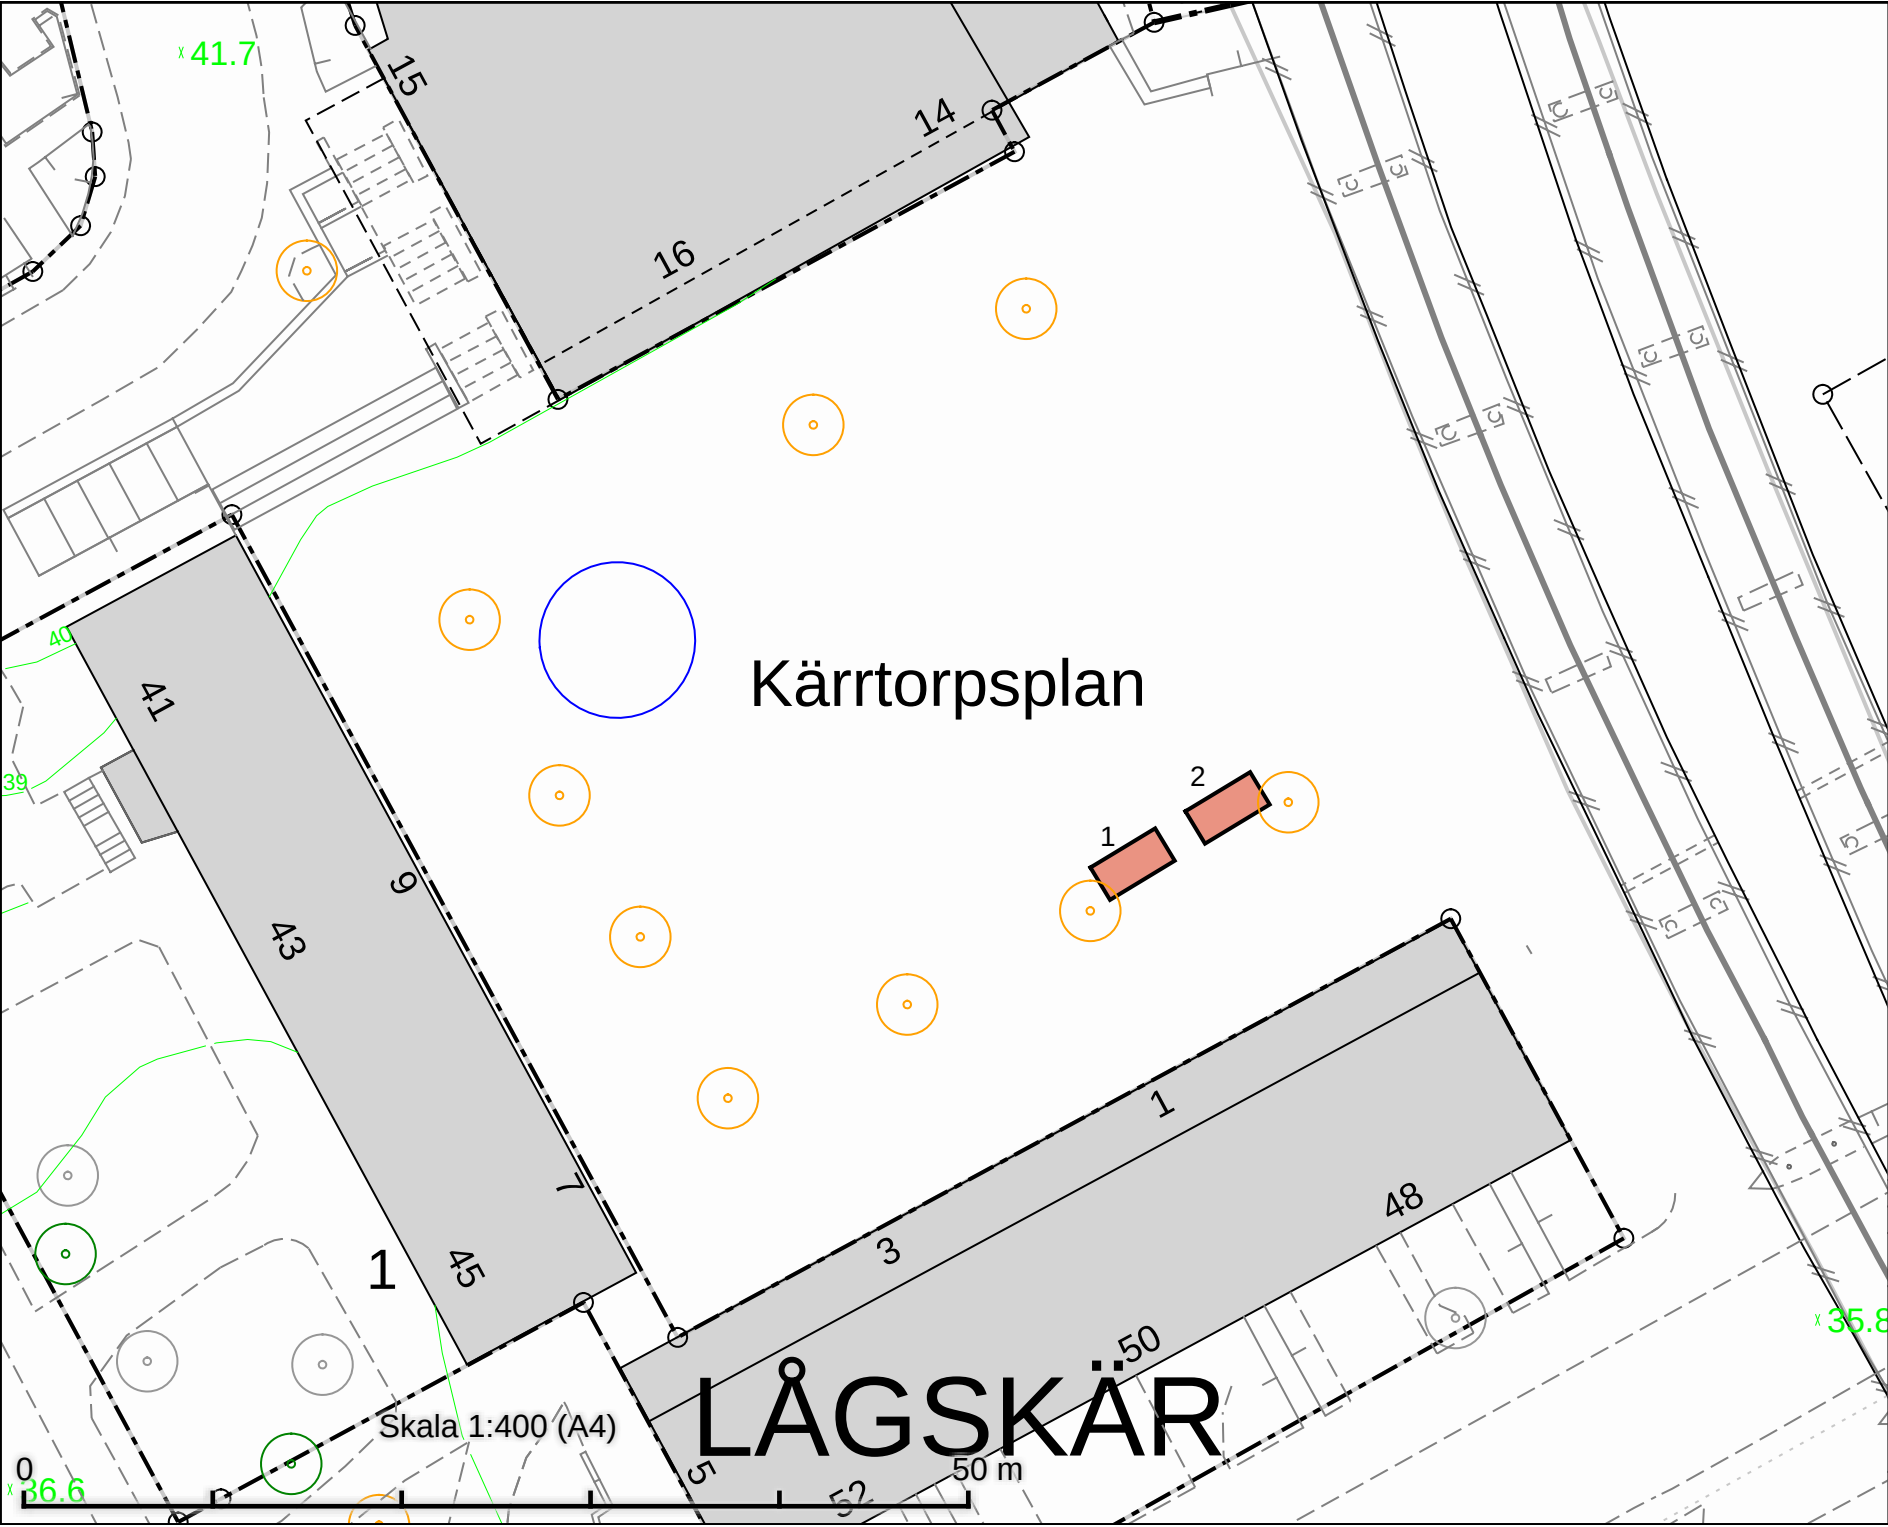


Tillfällig torghandel
Kärrtorpsplan
2 platser à 8 m²

DATUM:	2021-09-09
REV.DATUM:	
 TRAFIKKONTORET	
Tillfällig torghandel Kärrtorpsplan	
Enligt lokala ordningsföreskrifter för torghandel i Stockholms kommun	
Skala 1:400 A4	Röringare

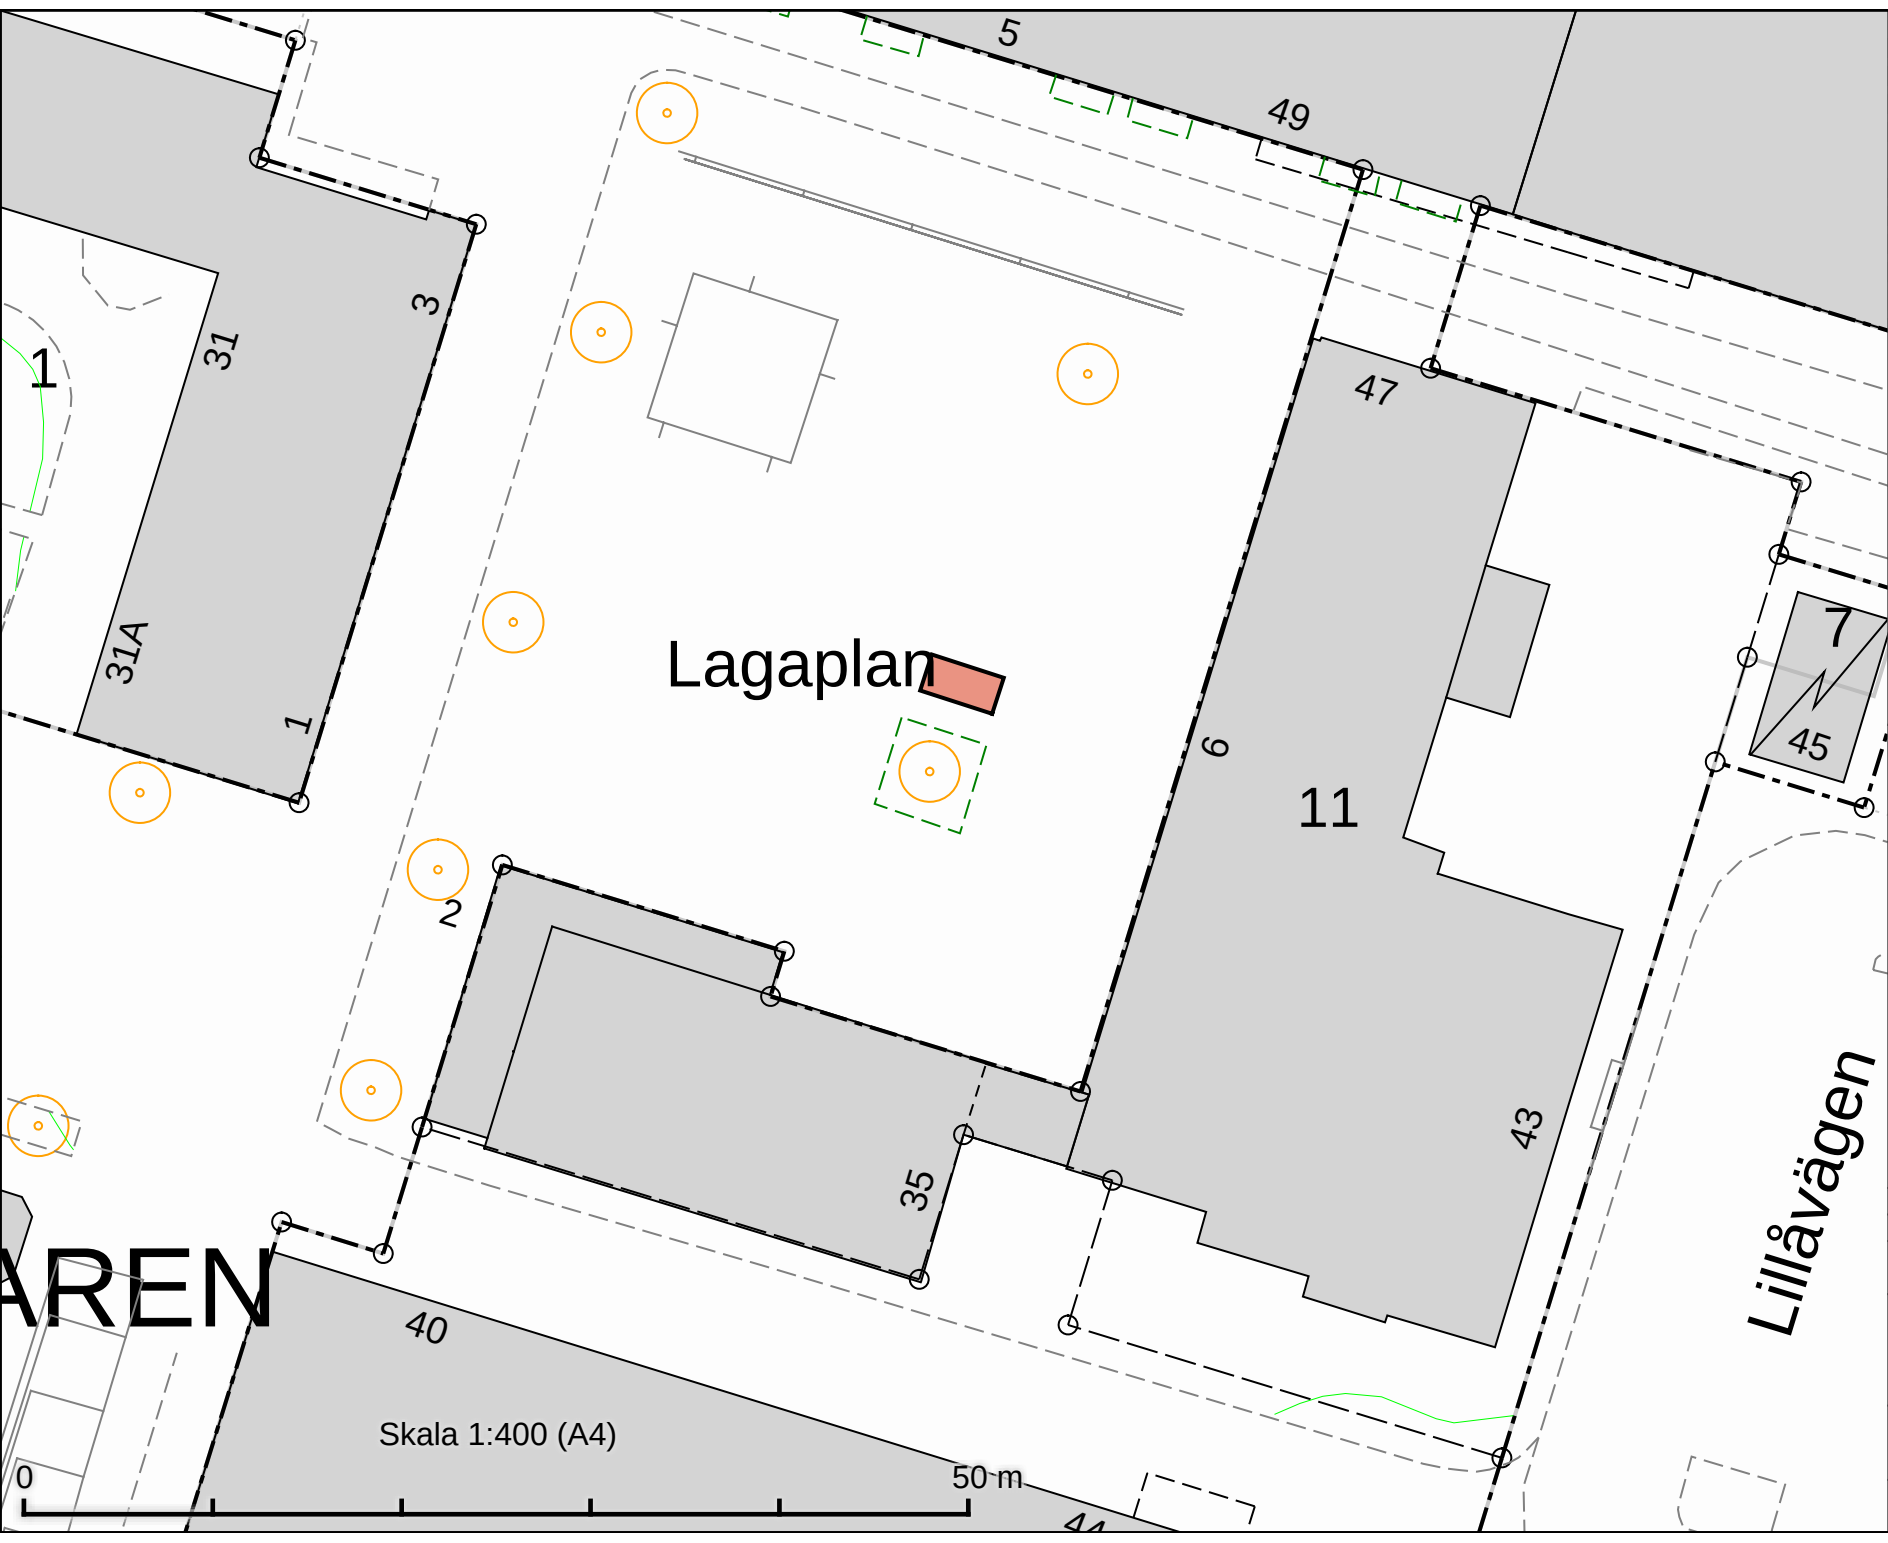


Tillfällig torghandel
Lagaplan
4 m x 2 m

DATUM:	2021-10-07
REV.DATUM:	
 TRAFIKKONTORET	
Tillfällig torghandel Lagaplan	
Enligt lokala ordningsföreskrifter för torghandel i Stockholms kommun	
Skala 1:400 A4	Röringare

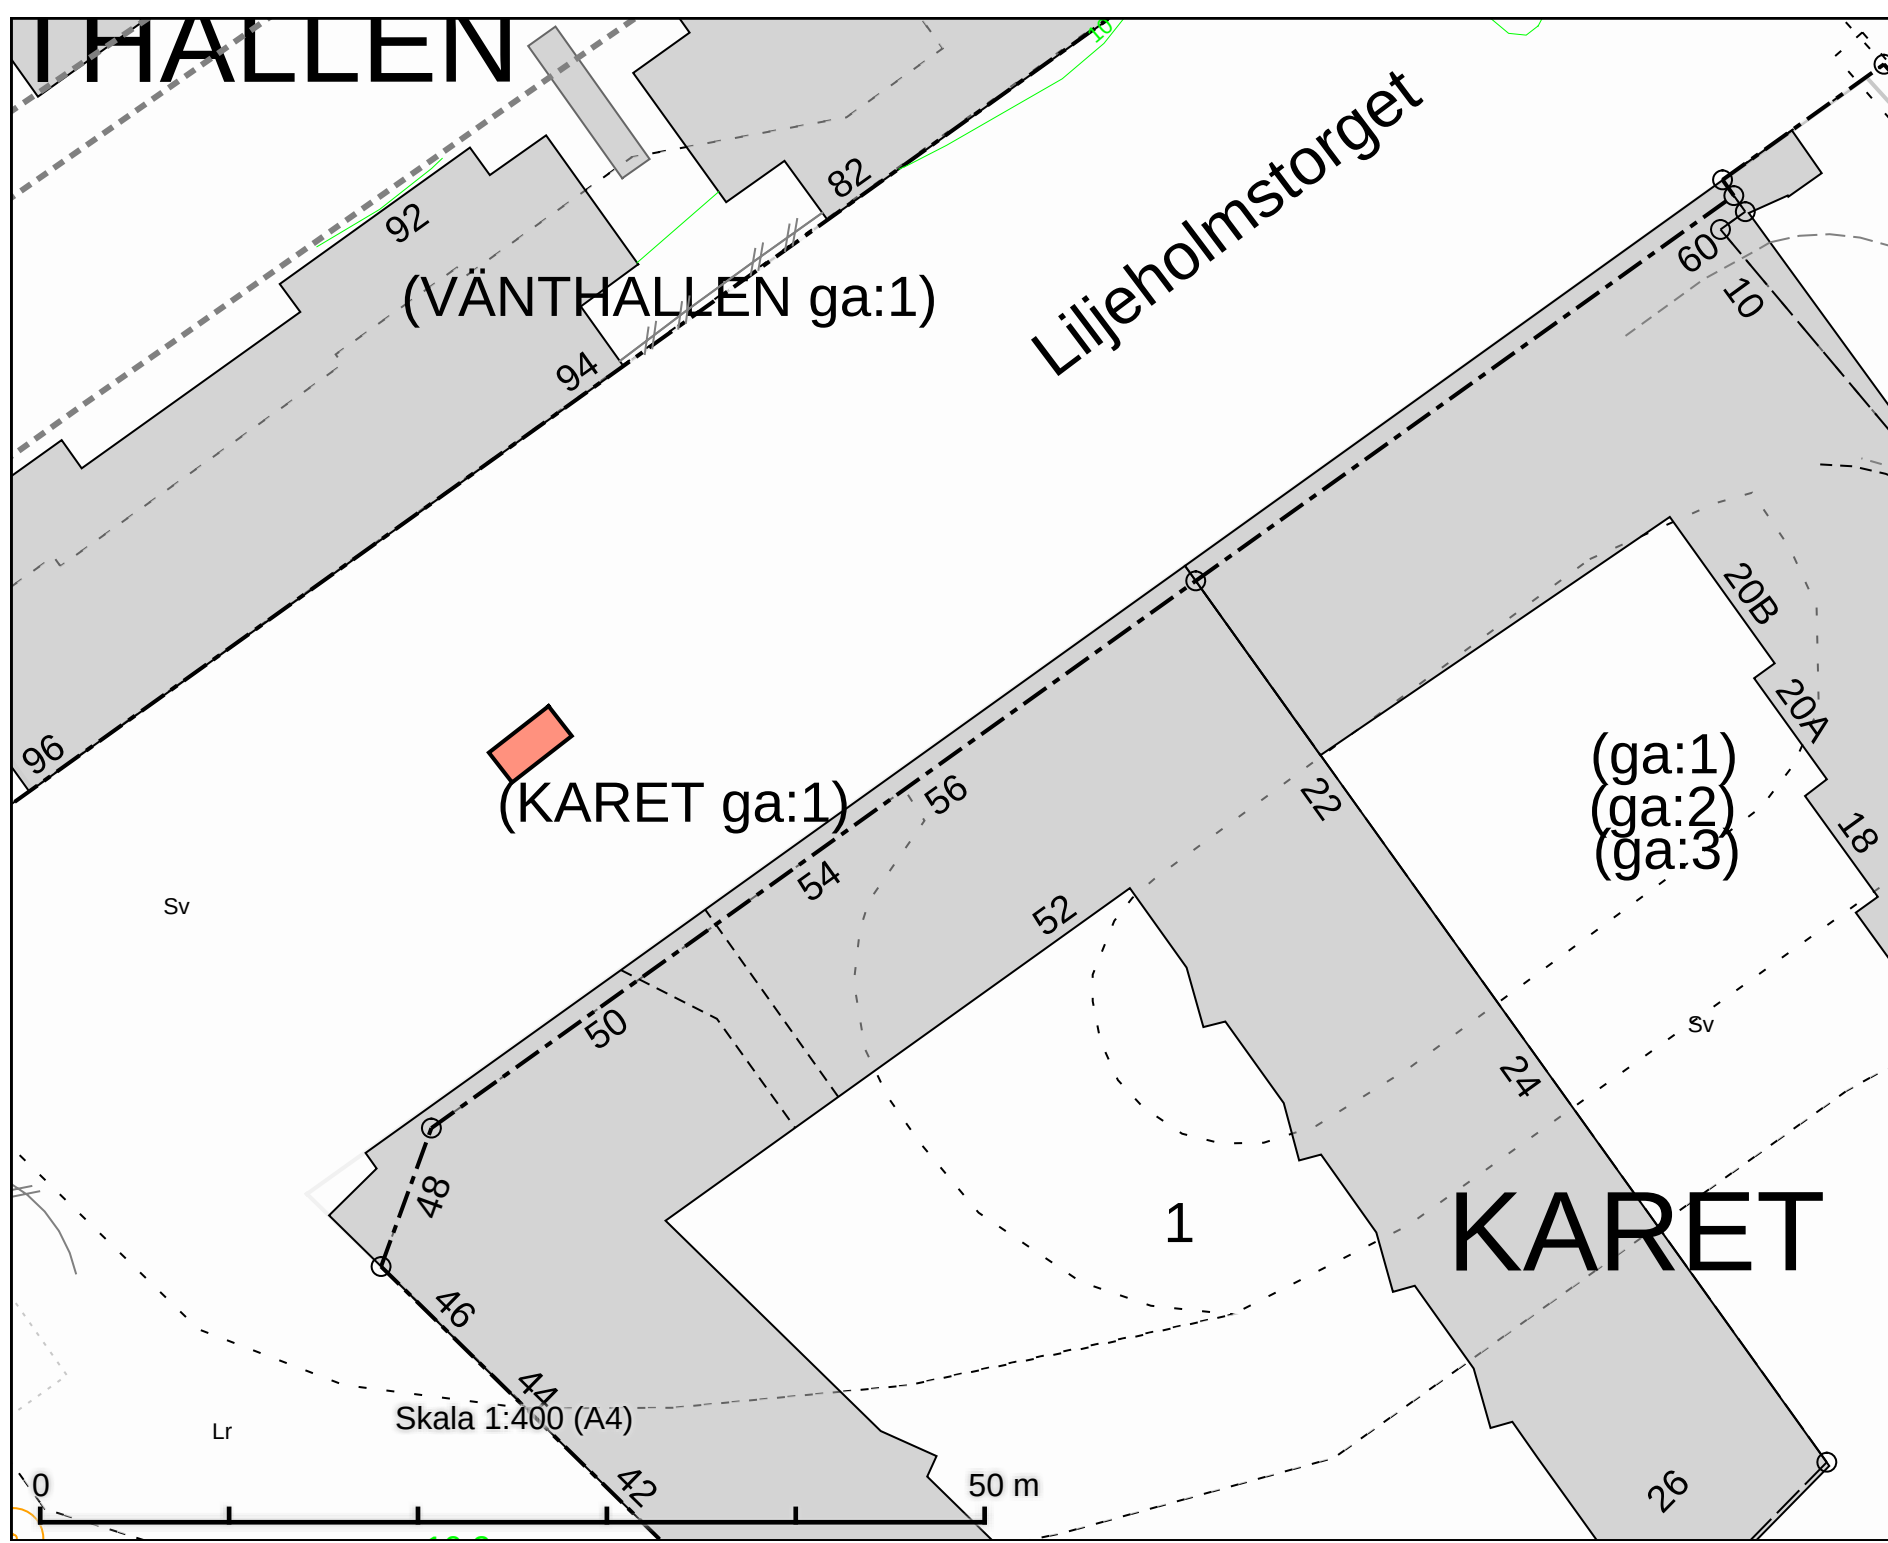

Tillfällig torghandel Liljeholmstorget 4 m x 2 m	
DATUM:	2022-02-23
REV.DATUM:	
 TRAFIKKONTORET	
Tillfällig torghandel Liljeholmstorget	
Enligt lokala ordningsföreskrifter för torghandel i Stockholms kommun	
Skala 1:400 A4	Rengöring

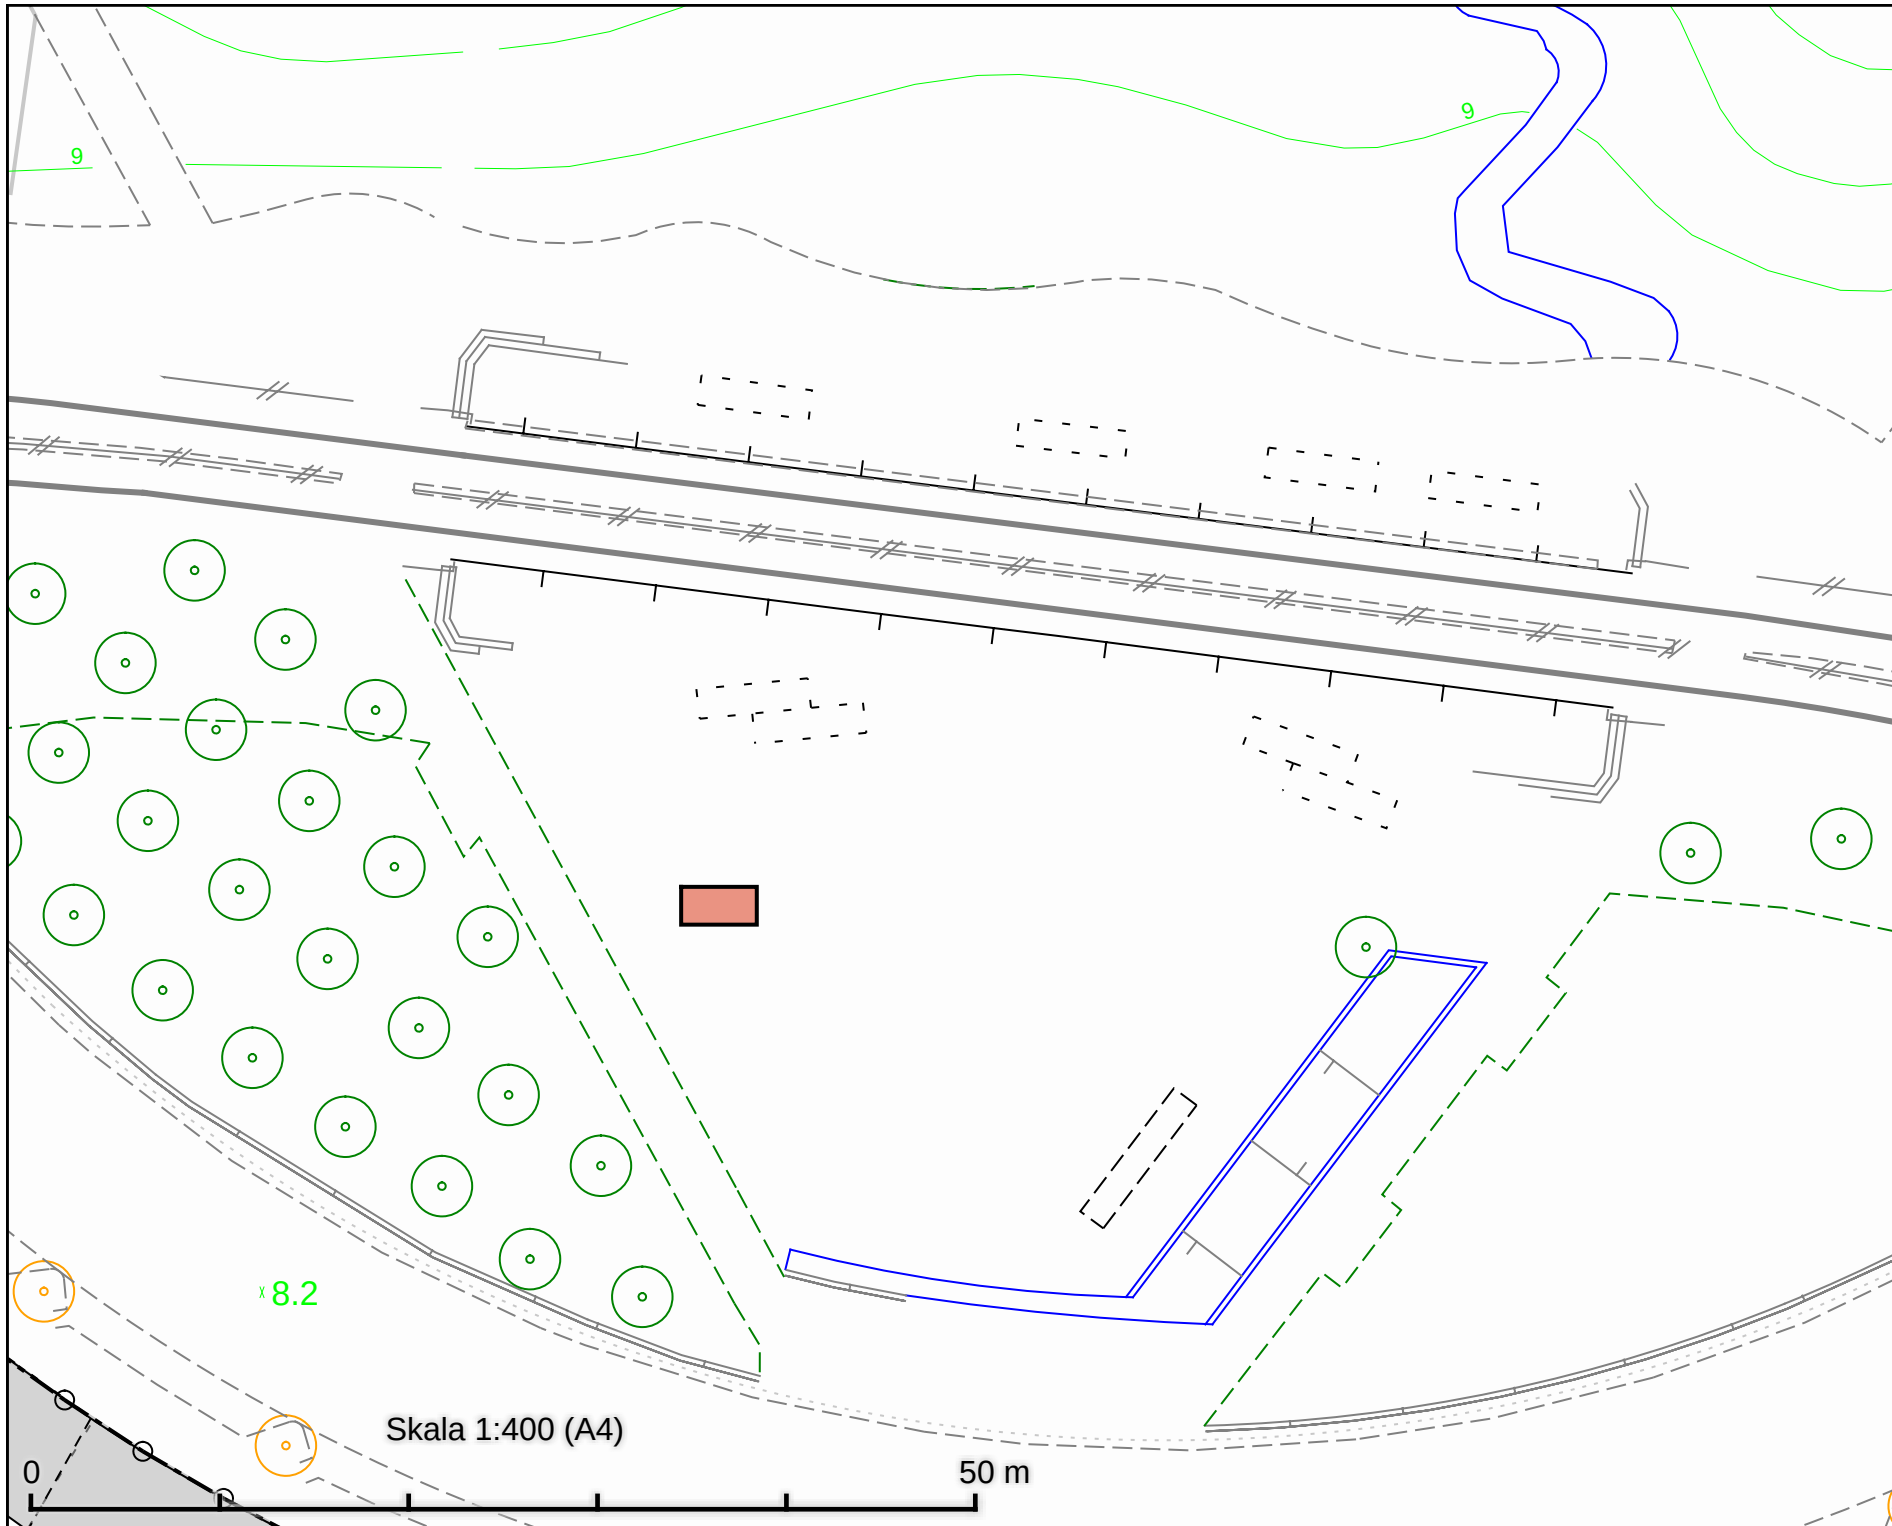

Tillfällig torghandel
Lumatorget
4 m x 2 m

DATUM: 2021-10-07

REV.DATUM:


 TRAFIKKONTORET

Tillfällig torghandel
Lumatorget

Enligt lokala ordningsföreskrifter för
torghandel i Stockholms kommun

Skala 1:400
A4

Revidering

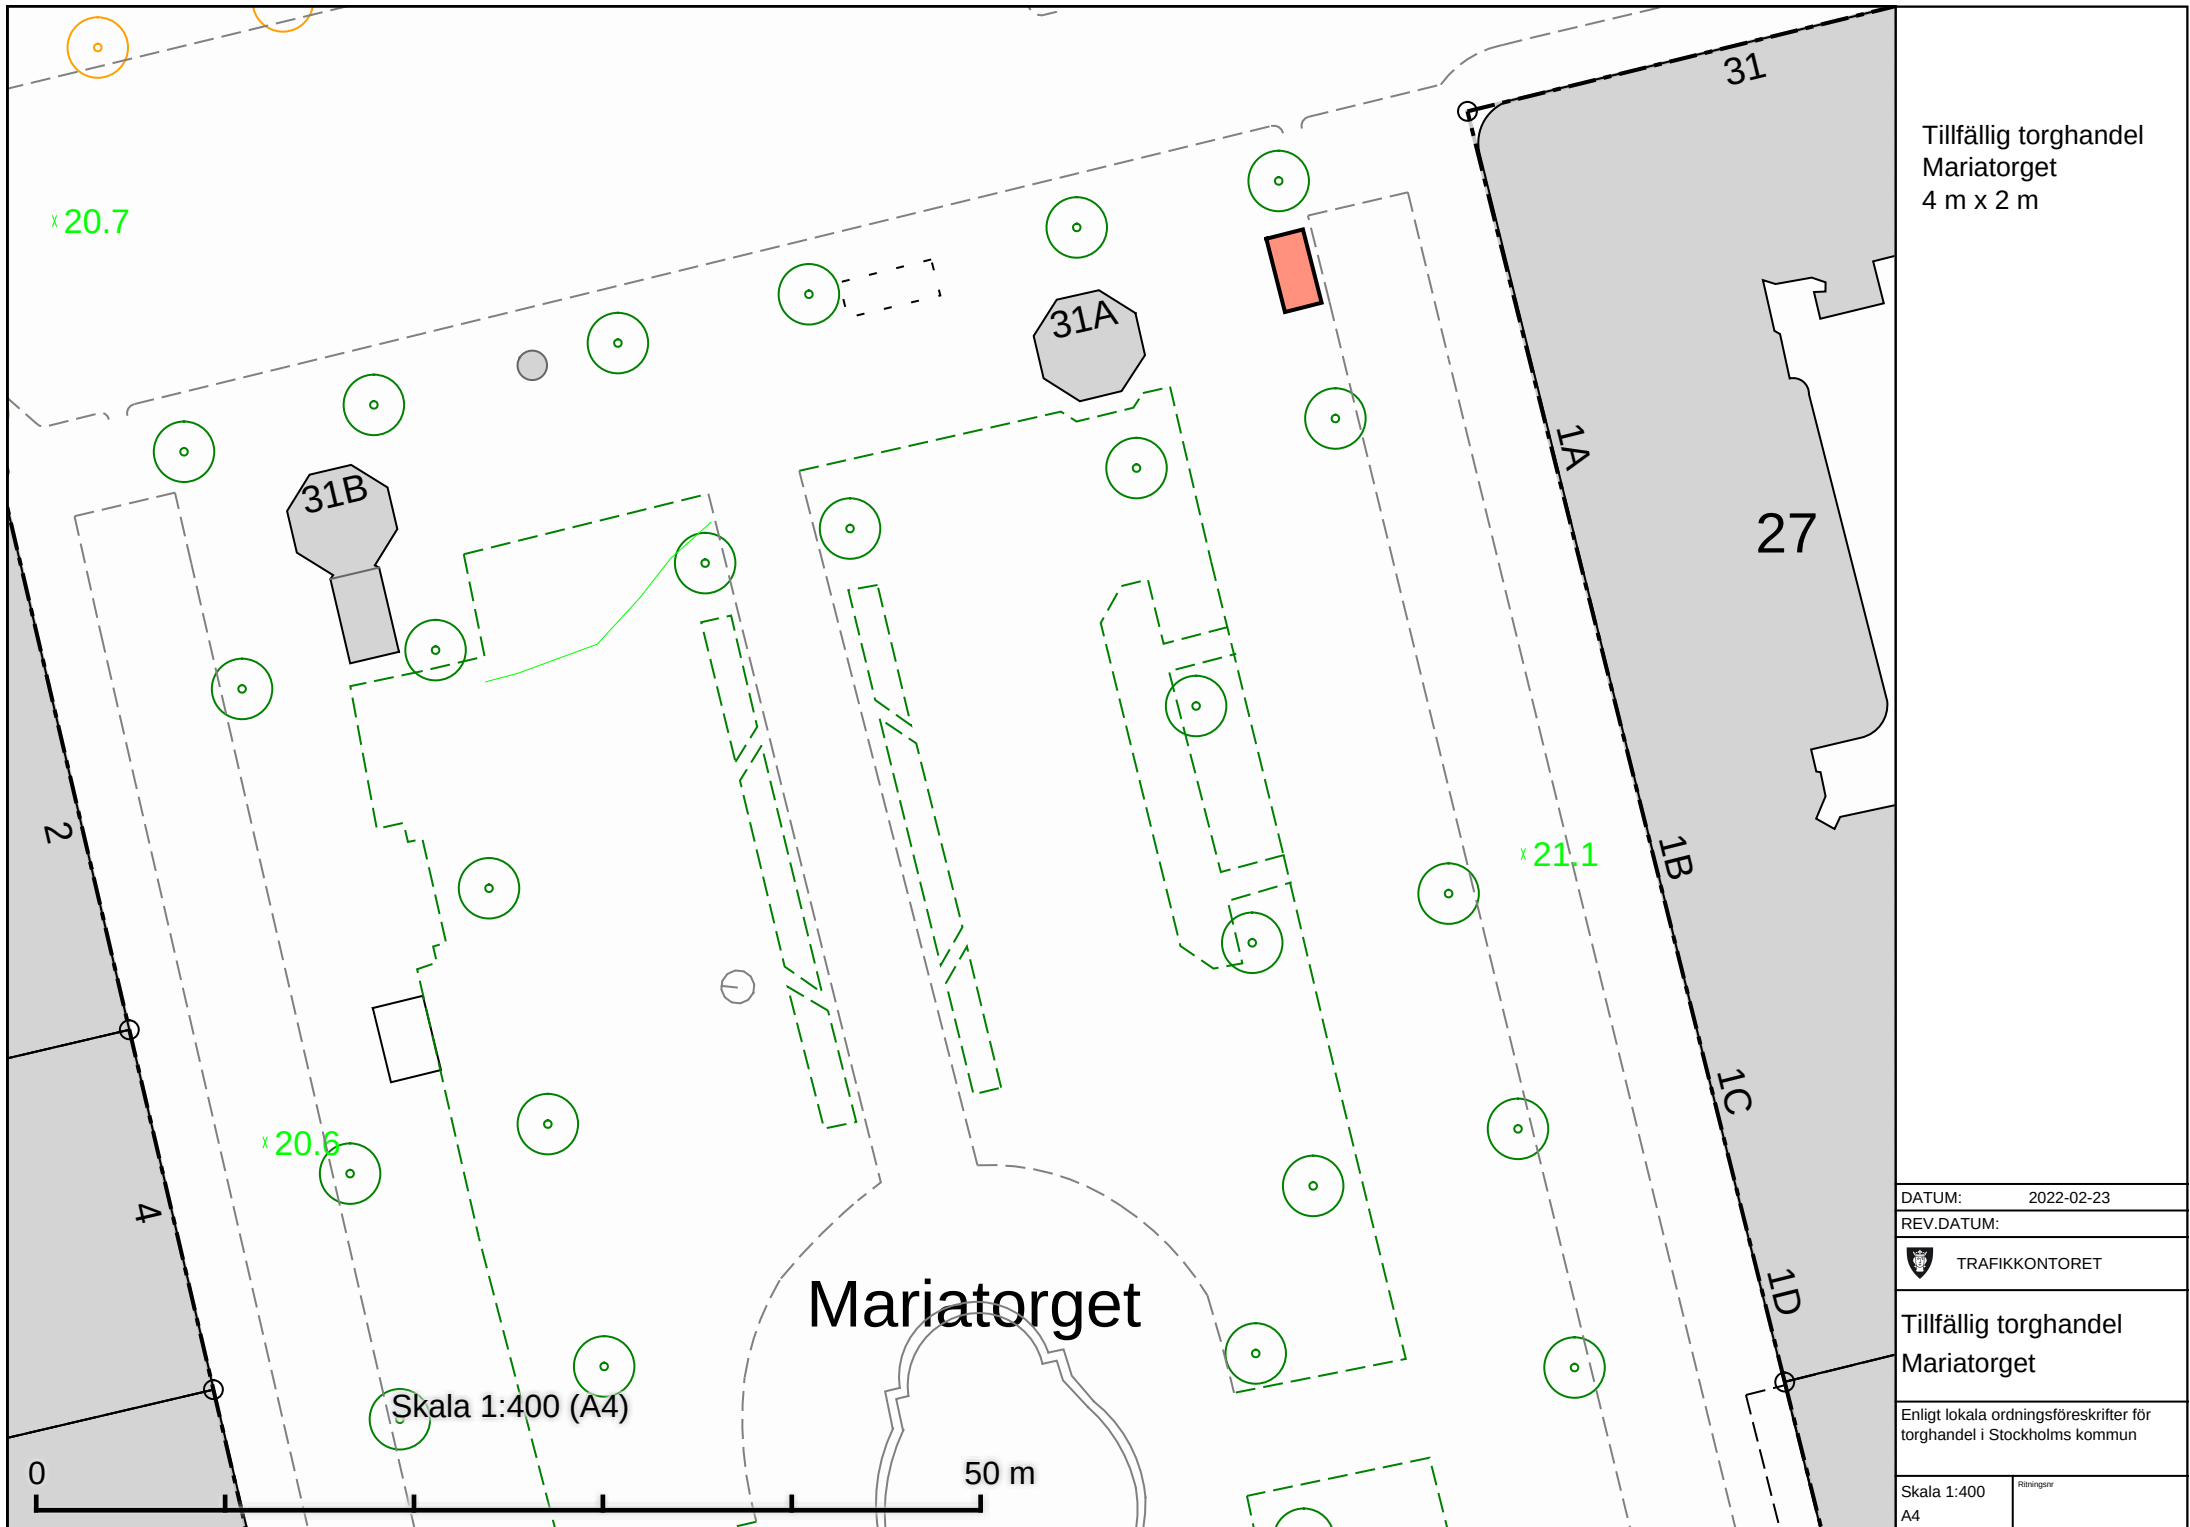

Medborgarplatsen

Tillfällig torghandel
Medborgarplatsen
4 m x 2 m

Noe Arksfaret

Skala 1:400 (A4)

50 m

DATUM: 2022-02-23

REV.DATUM:




TRAFIKKONTORET

Tillfällig torghandel
Medborgarplatsen

Enligt lokala ordningsföreskrifter för
torghandel i Stockholms kommun

Skala 1:400
A4

Röringare

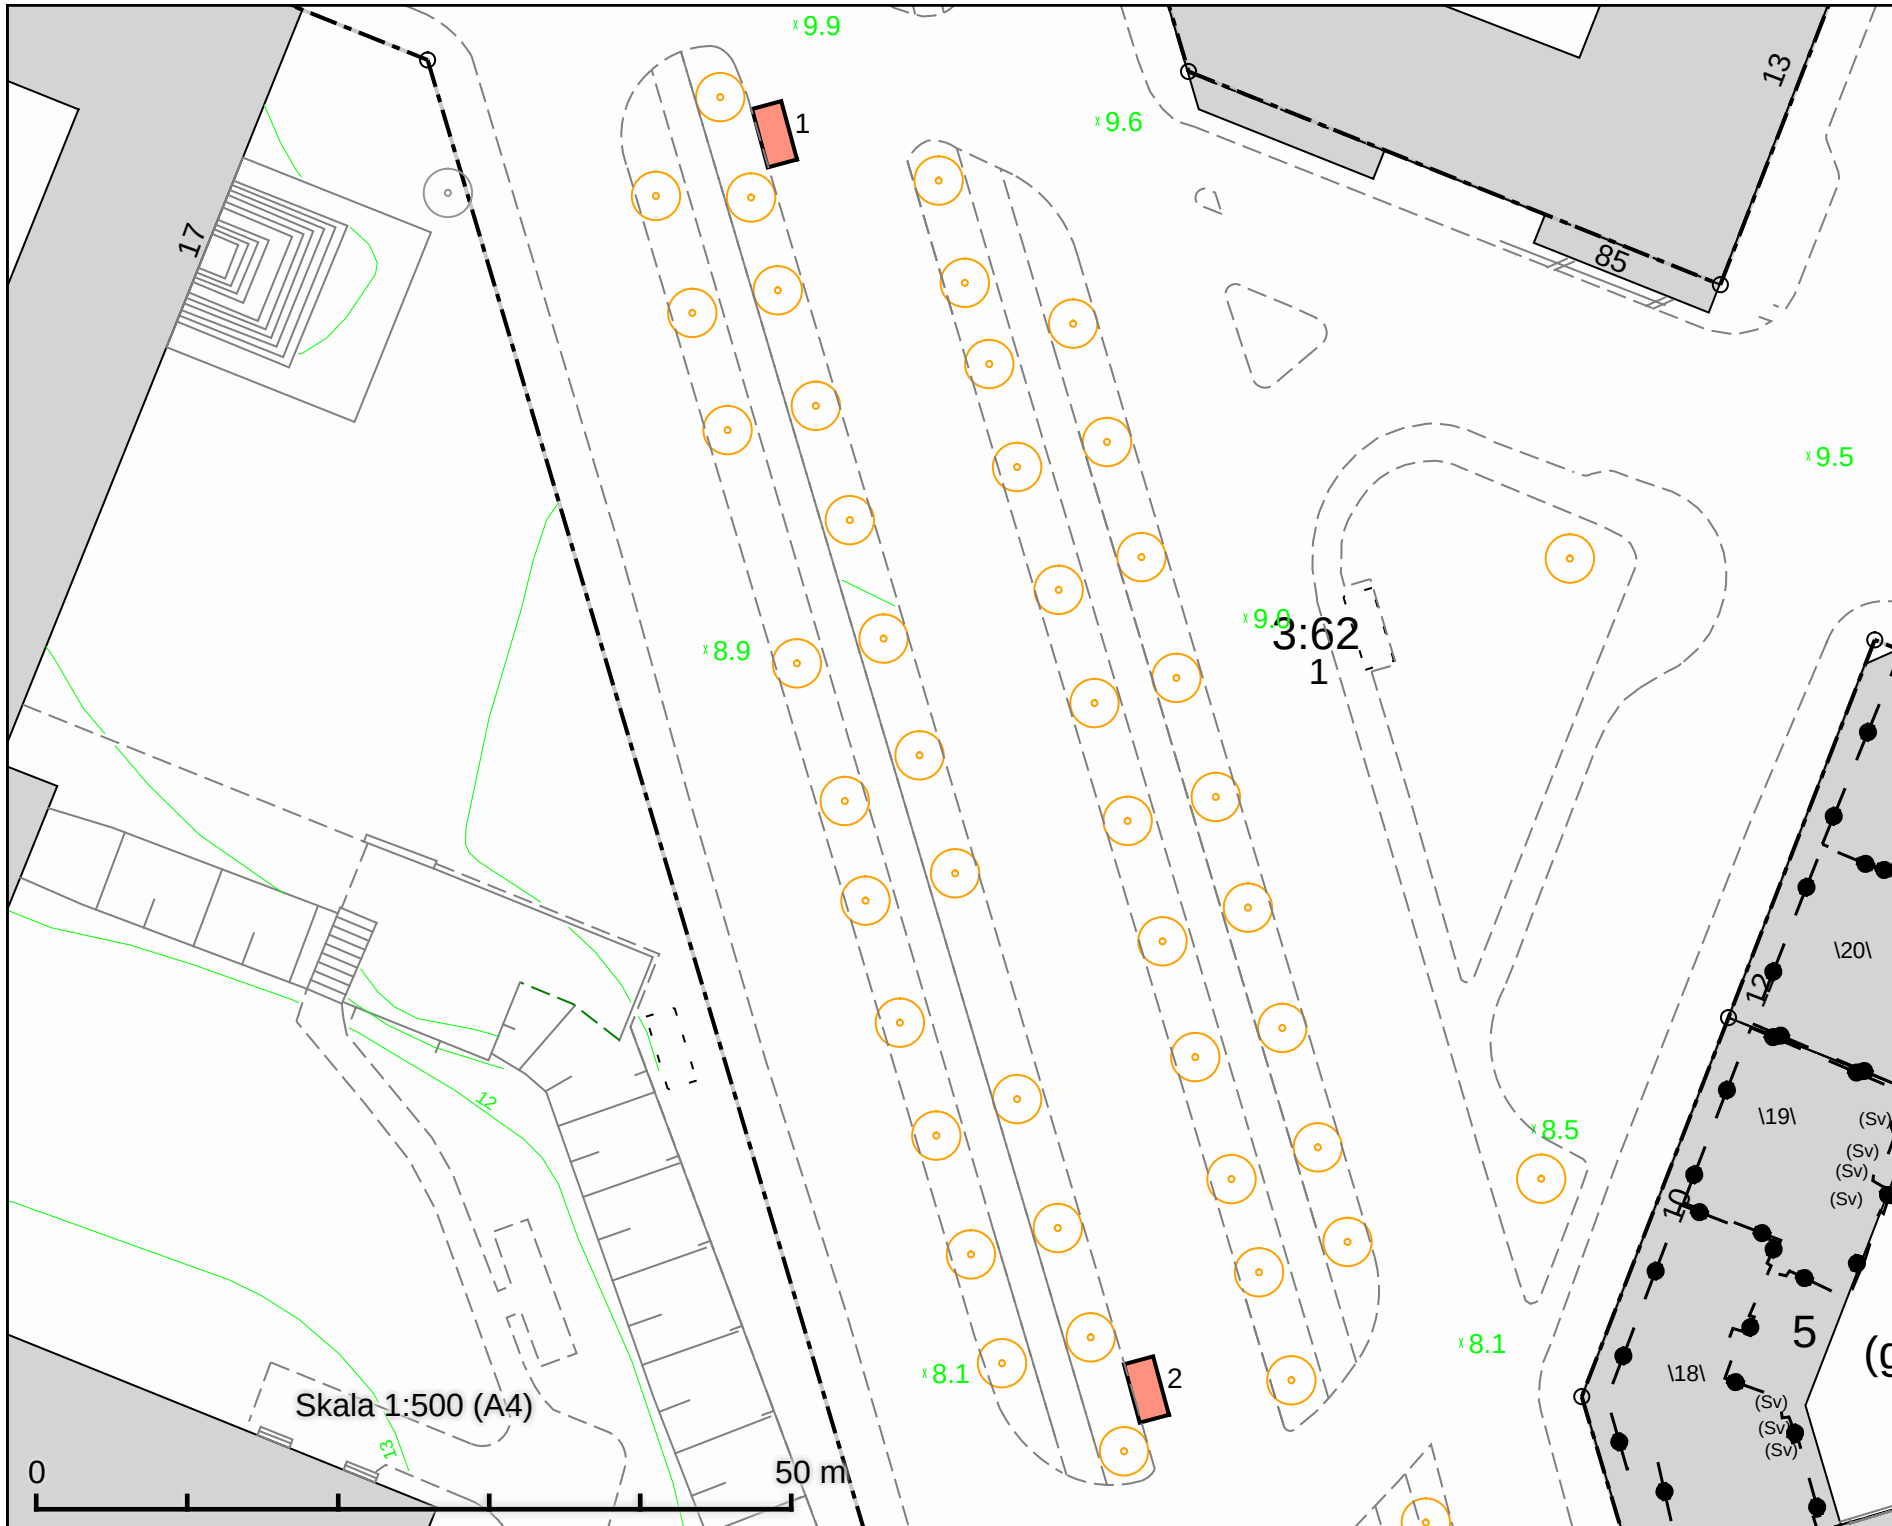

Tillfällig torghandel
Narvavägsallén
2 platser à 8 m²

DATUM: 2022-03-08

REV.DATUM:


TRAFIKKONTORET

Tillfällig torghandel
Narvavägsallén

Enligt lokala ordningsföreskrifter för
torghandel i Stockholms kommun


Skala 1:500
A4

Rörningsgräns

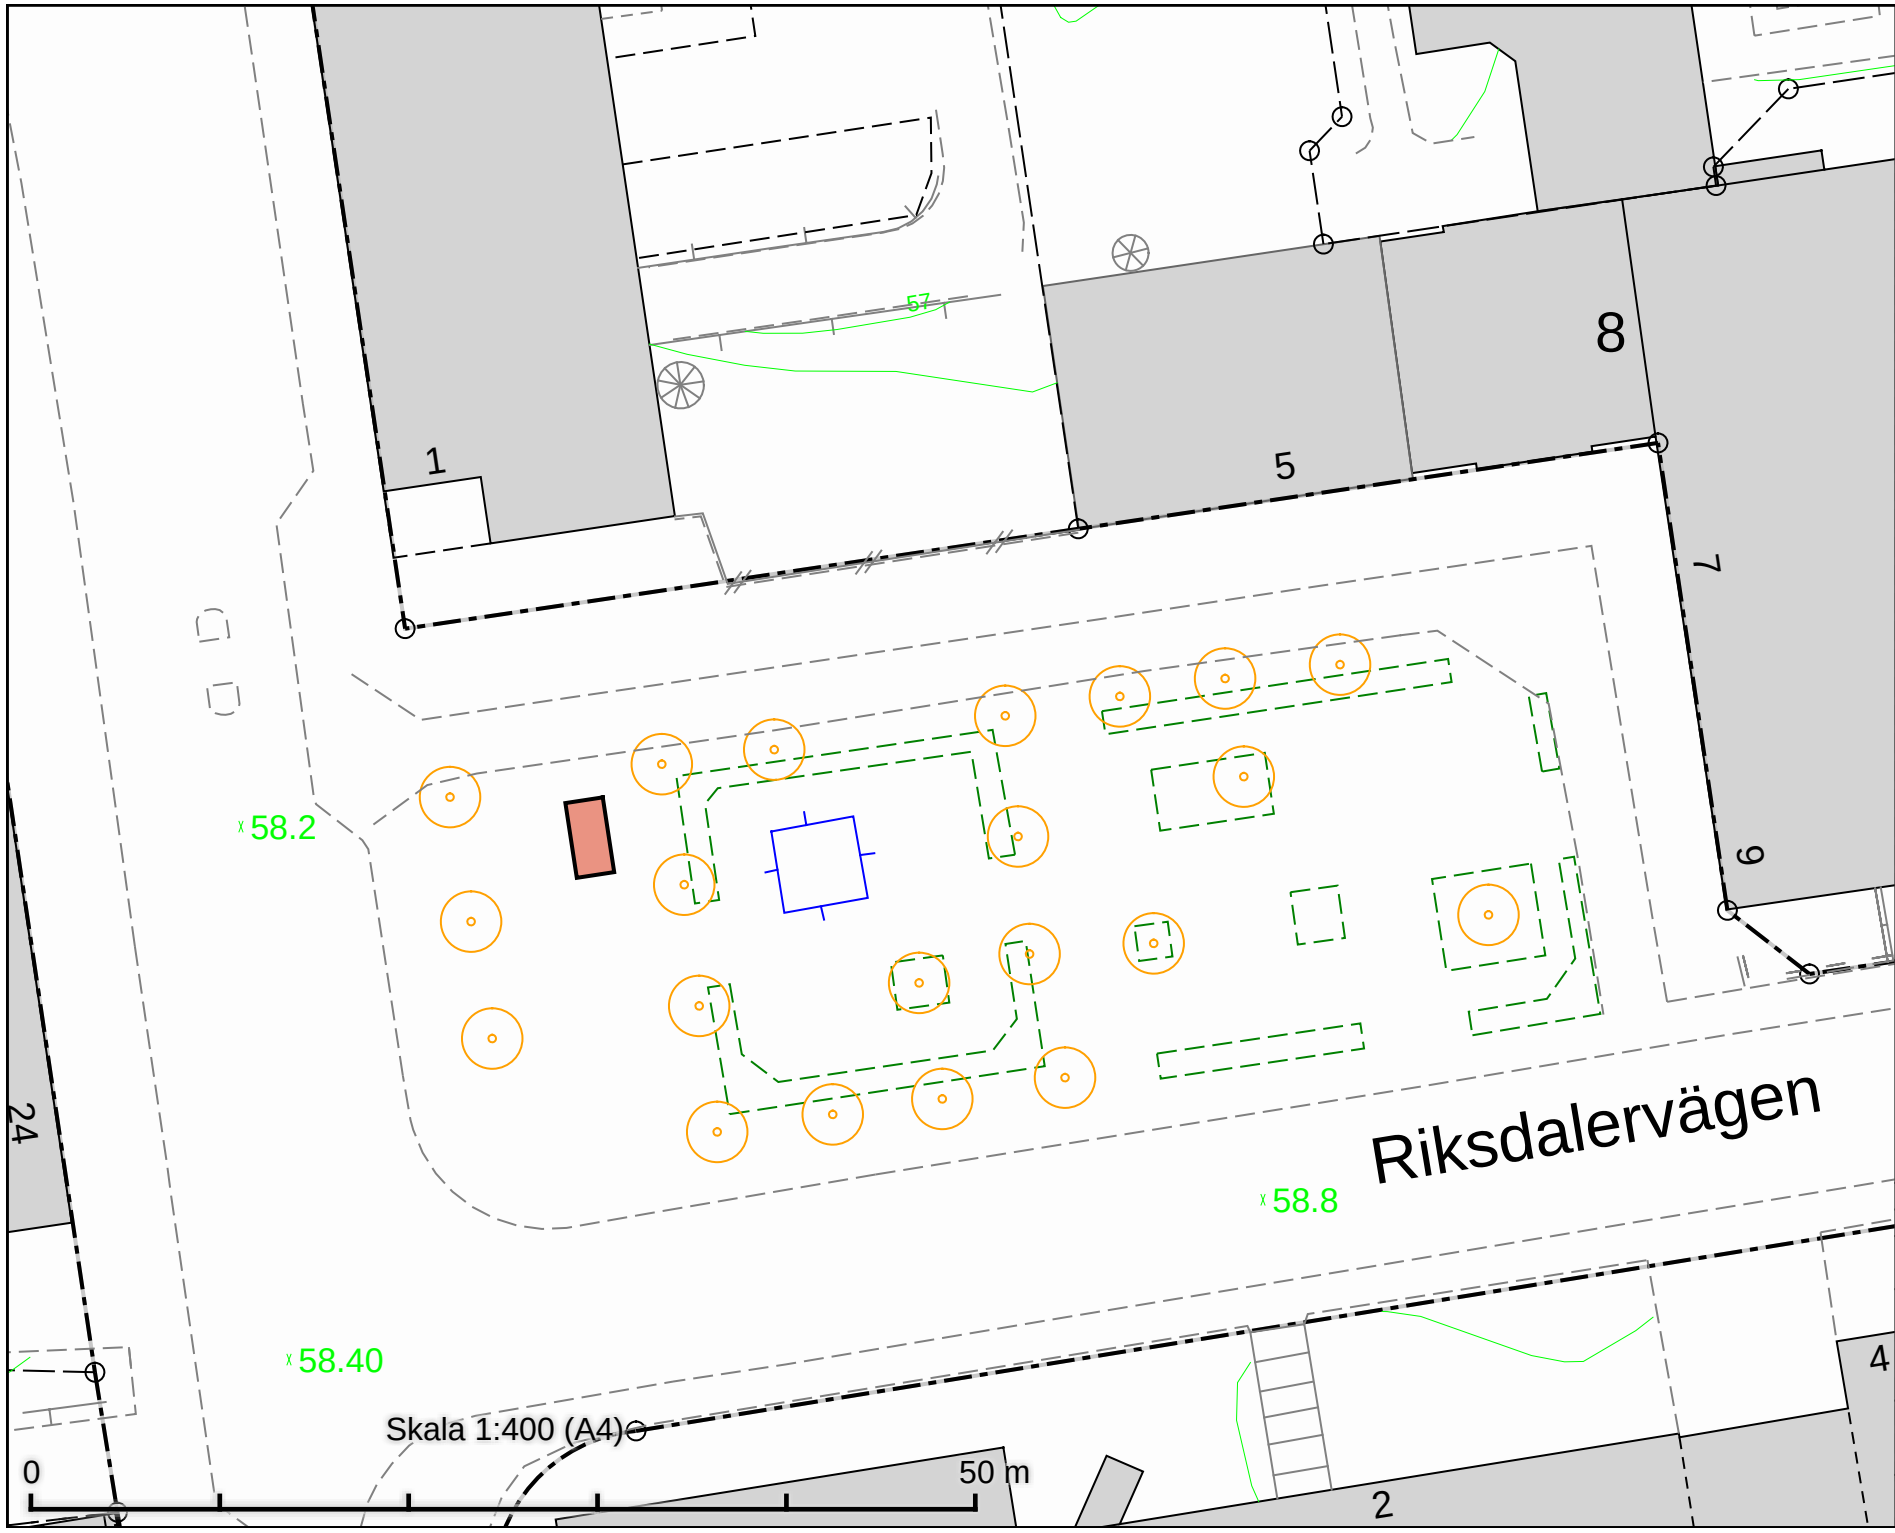

Tillfällig torghandel
Riksdalertorget
4 m x 2 m

DATUM:	2021-10-08
REV.DATUM:	
 TRAFIKKONTORET	
4 Tillfällig torghandel Riksdalertorget	
Enligt lokala ordningsföreskrifter för torghandel i Stockholms kommun	
Skala 1:400 A4	Rörningsgata

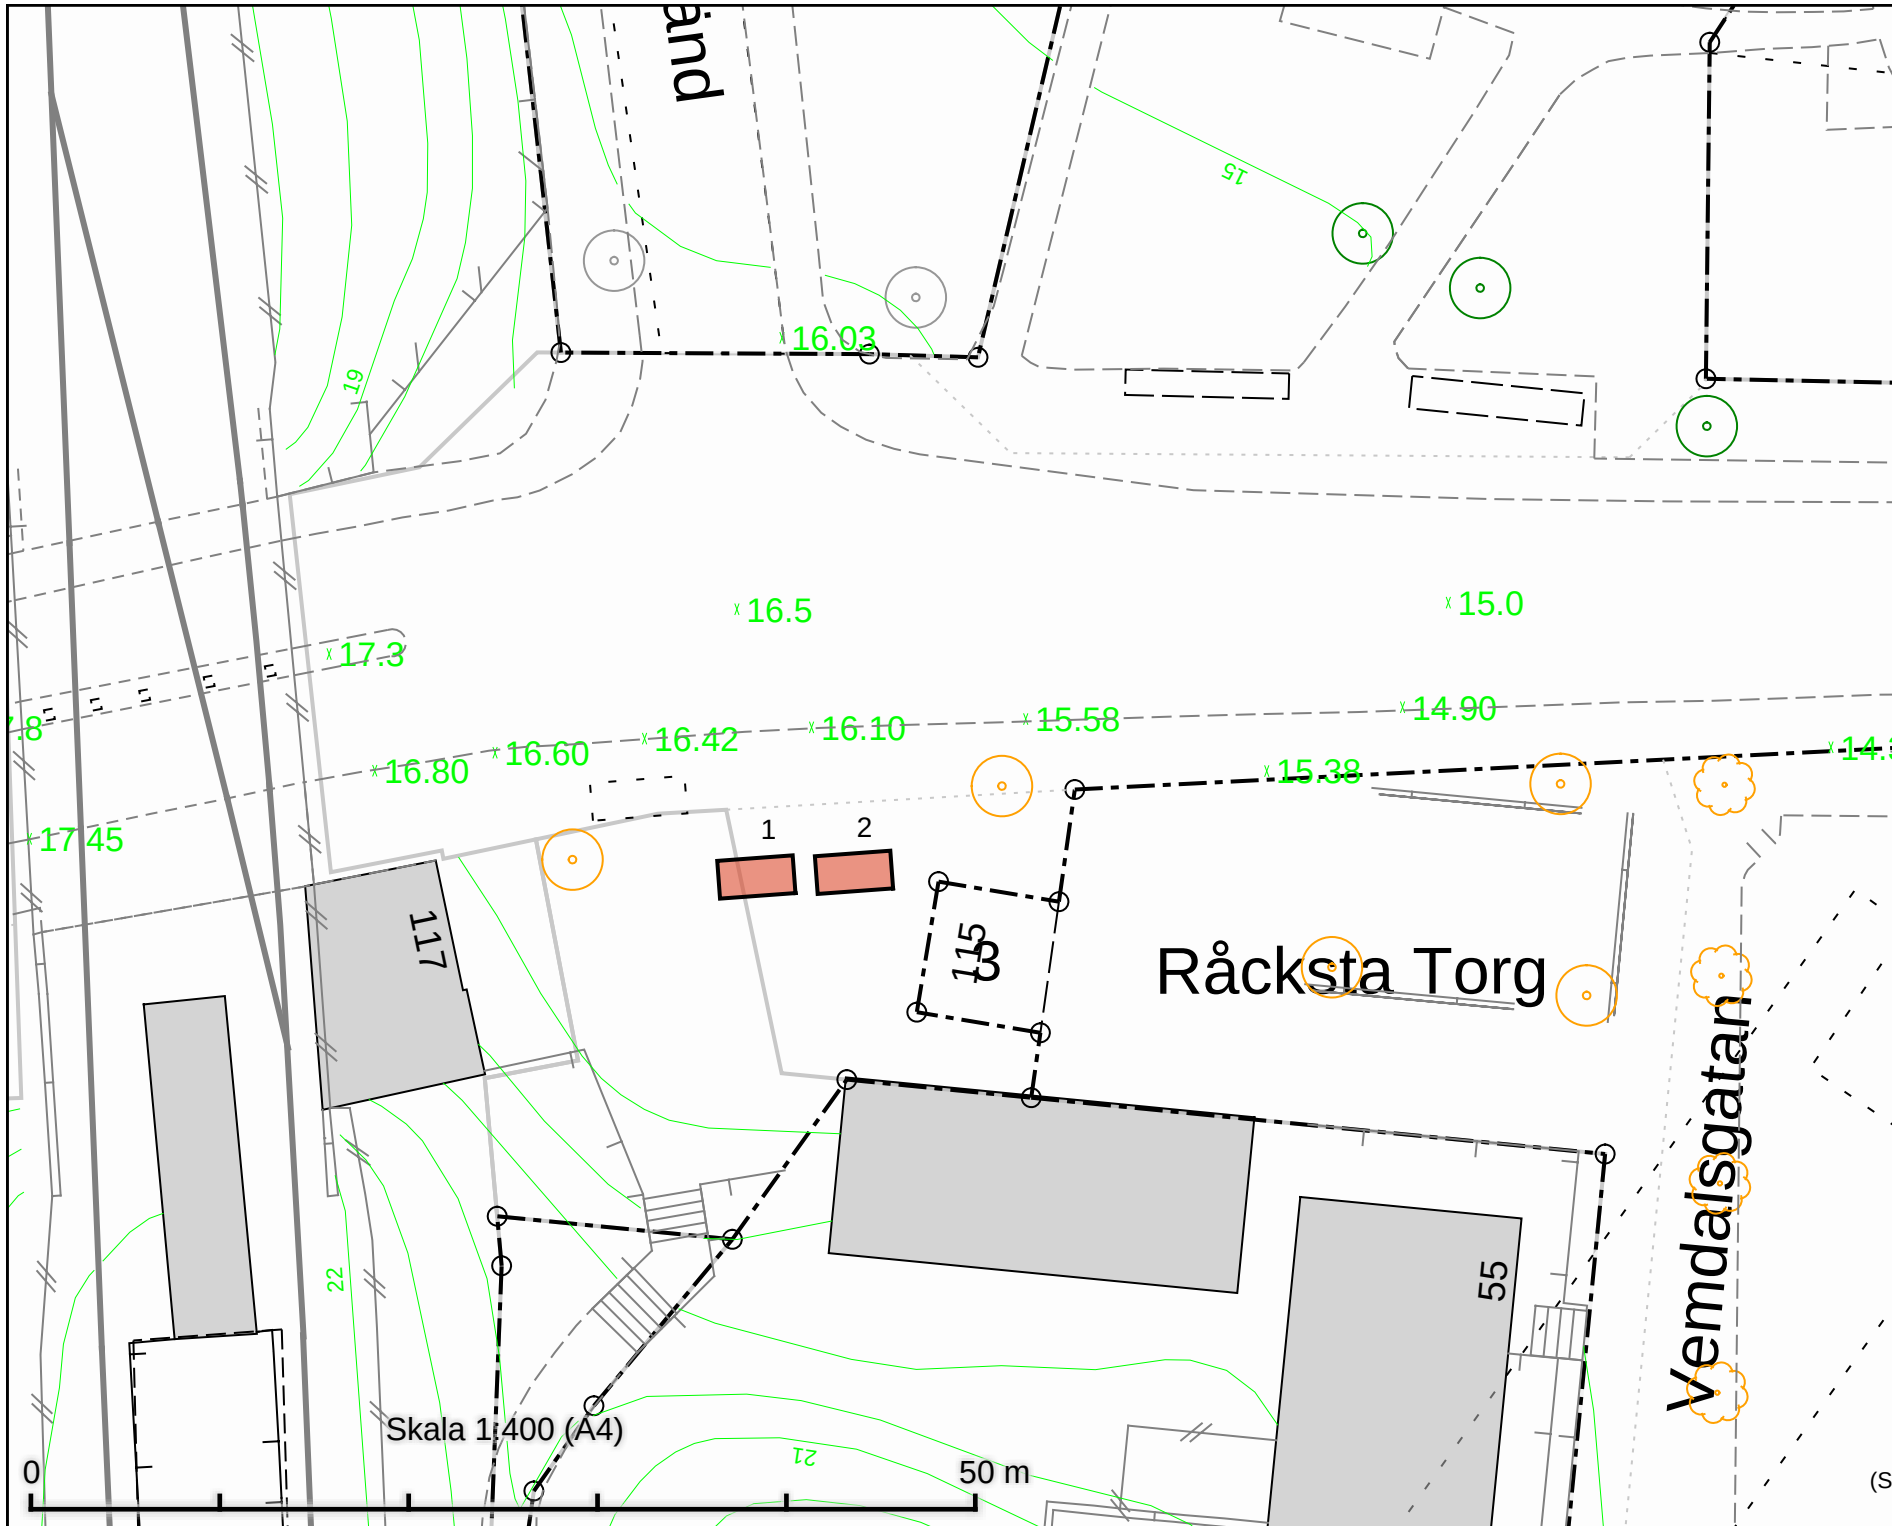

Tillfällig torghandel
Råcksta Torg
2 platser à 8 m²

DATUM: 2021-09-09

REV.DATUM:




Tillfällig torghandel
Råcksta Torg

Enligt lokala ordningsföreskrifter i
Stockholms kommun


(S) Skala 1:400
A4

Rörningare

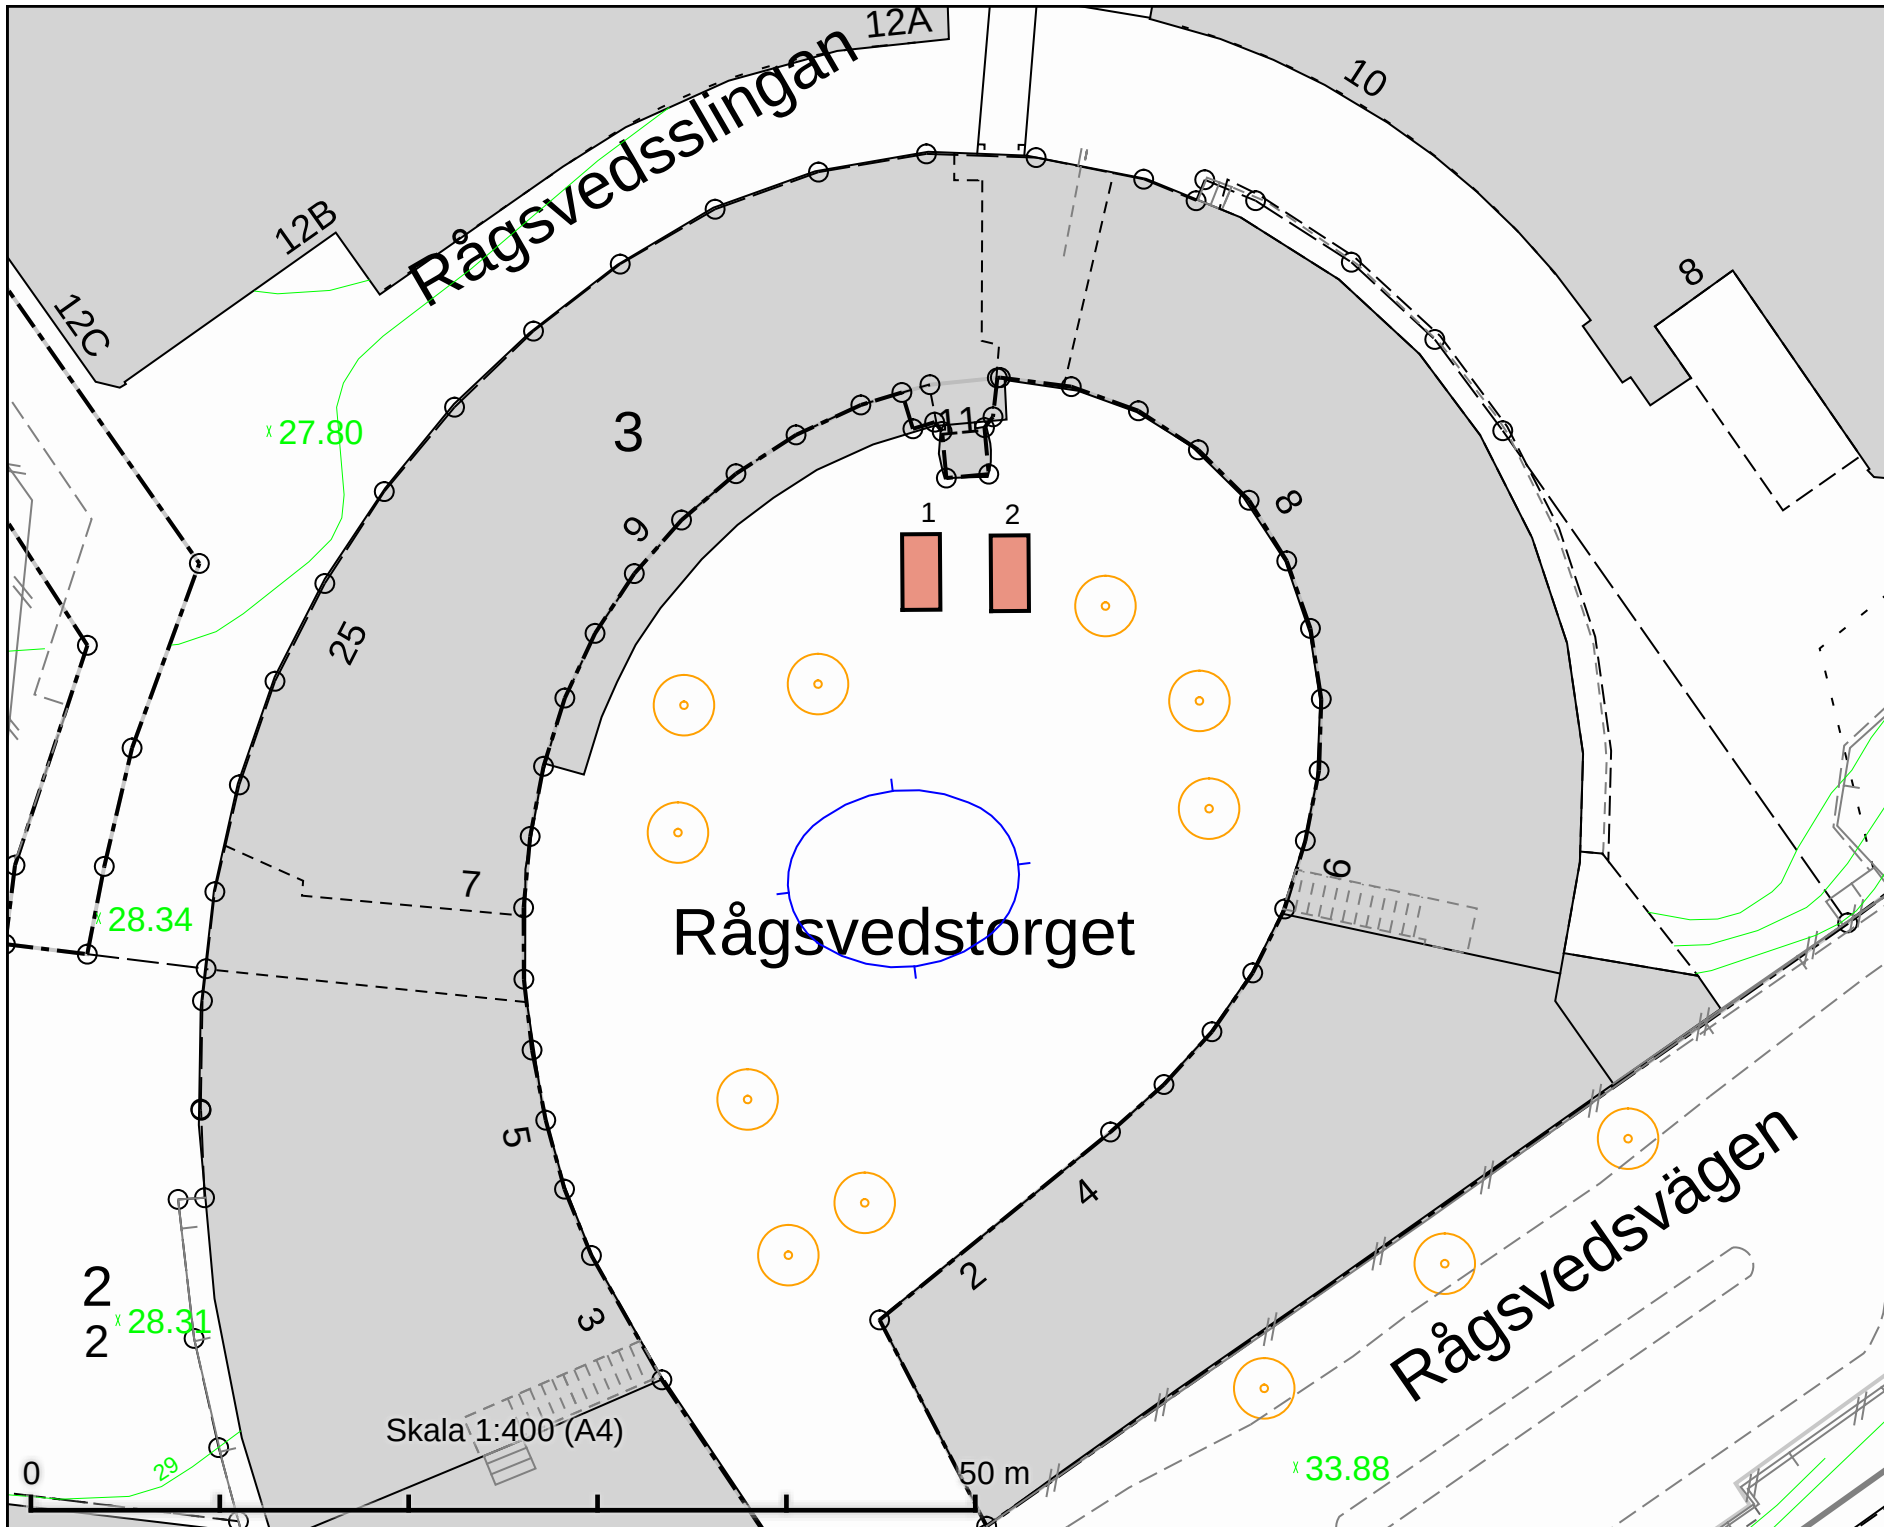

Tillfällig torghandel
Rågsvedstorget
2 platser à 8 m²

DATUM:	2021-09-09
REV.DATUM:	
 TRAFIKKONTORET	
Tillfällig torghandel Rågsvedstorget	
Enligt lokala ordningsföreskrifter för torghandel i Stockholms kommun	
Skala 1:400 A4	Röringare

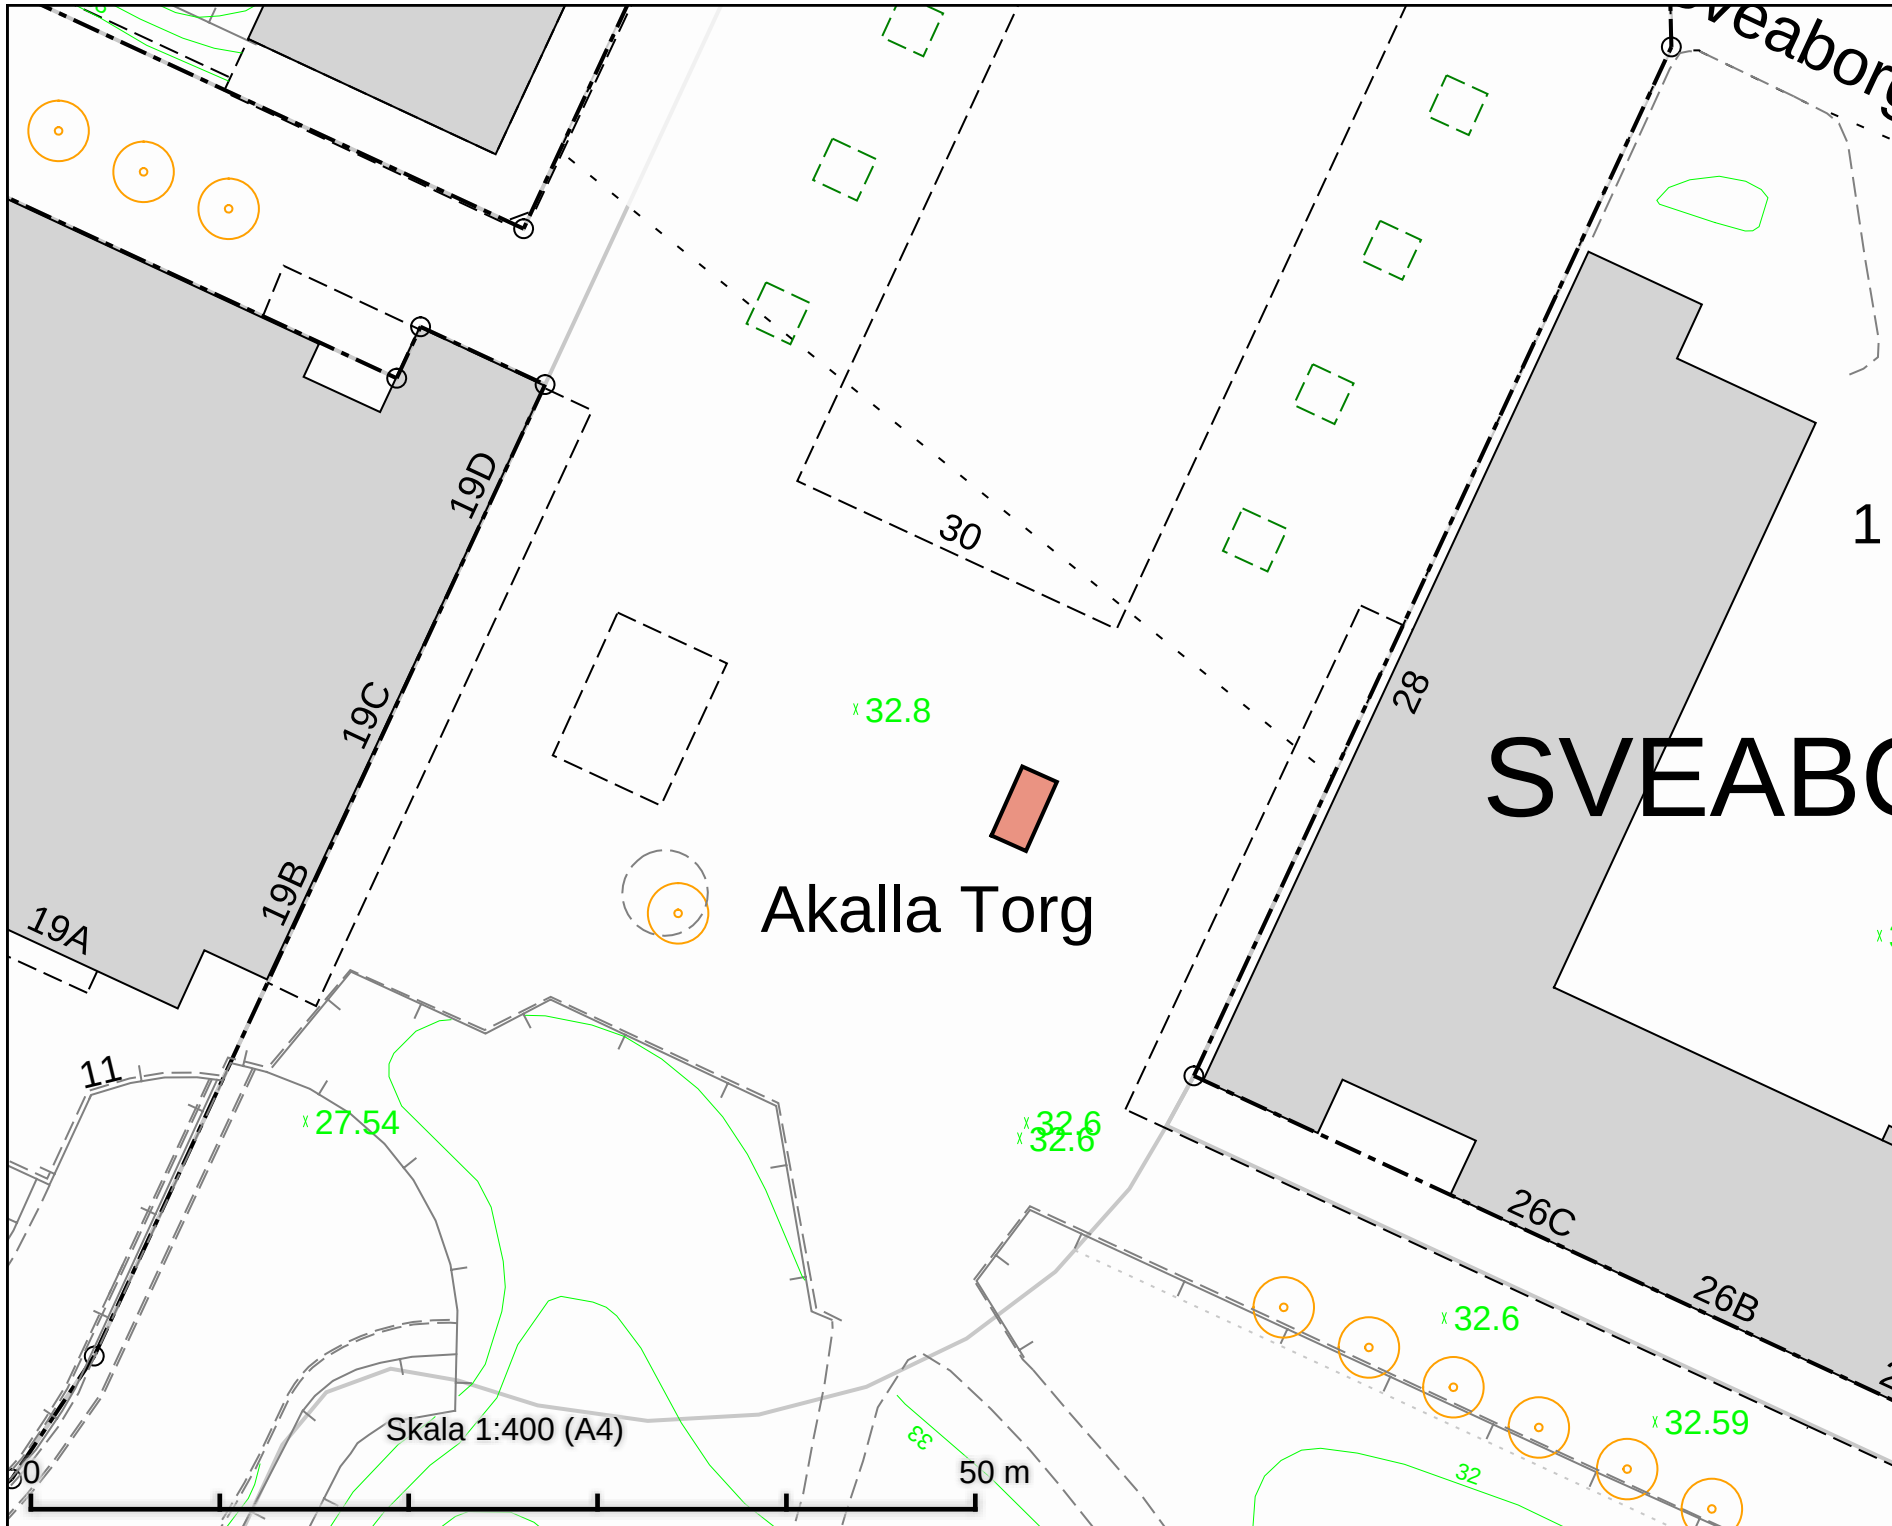

Tillfällig torghandel
Sibeliussgängen
4 m x 2 m

DATUM: 2021-10-07

REV.DATUM:




TRAFIKKONTORET

Tillfällig torghandel
Sibeliussgängen

Enligt lokala ordningsföreskrifter för
torghandel i Stockholms kommun

Skala 1:400
A4

Rengöring

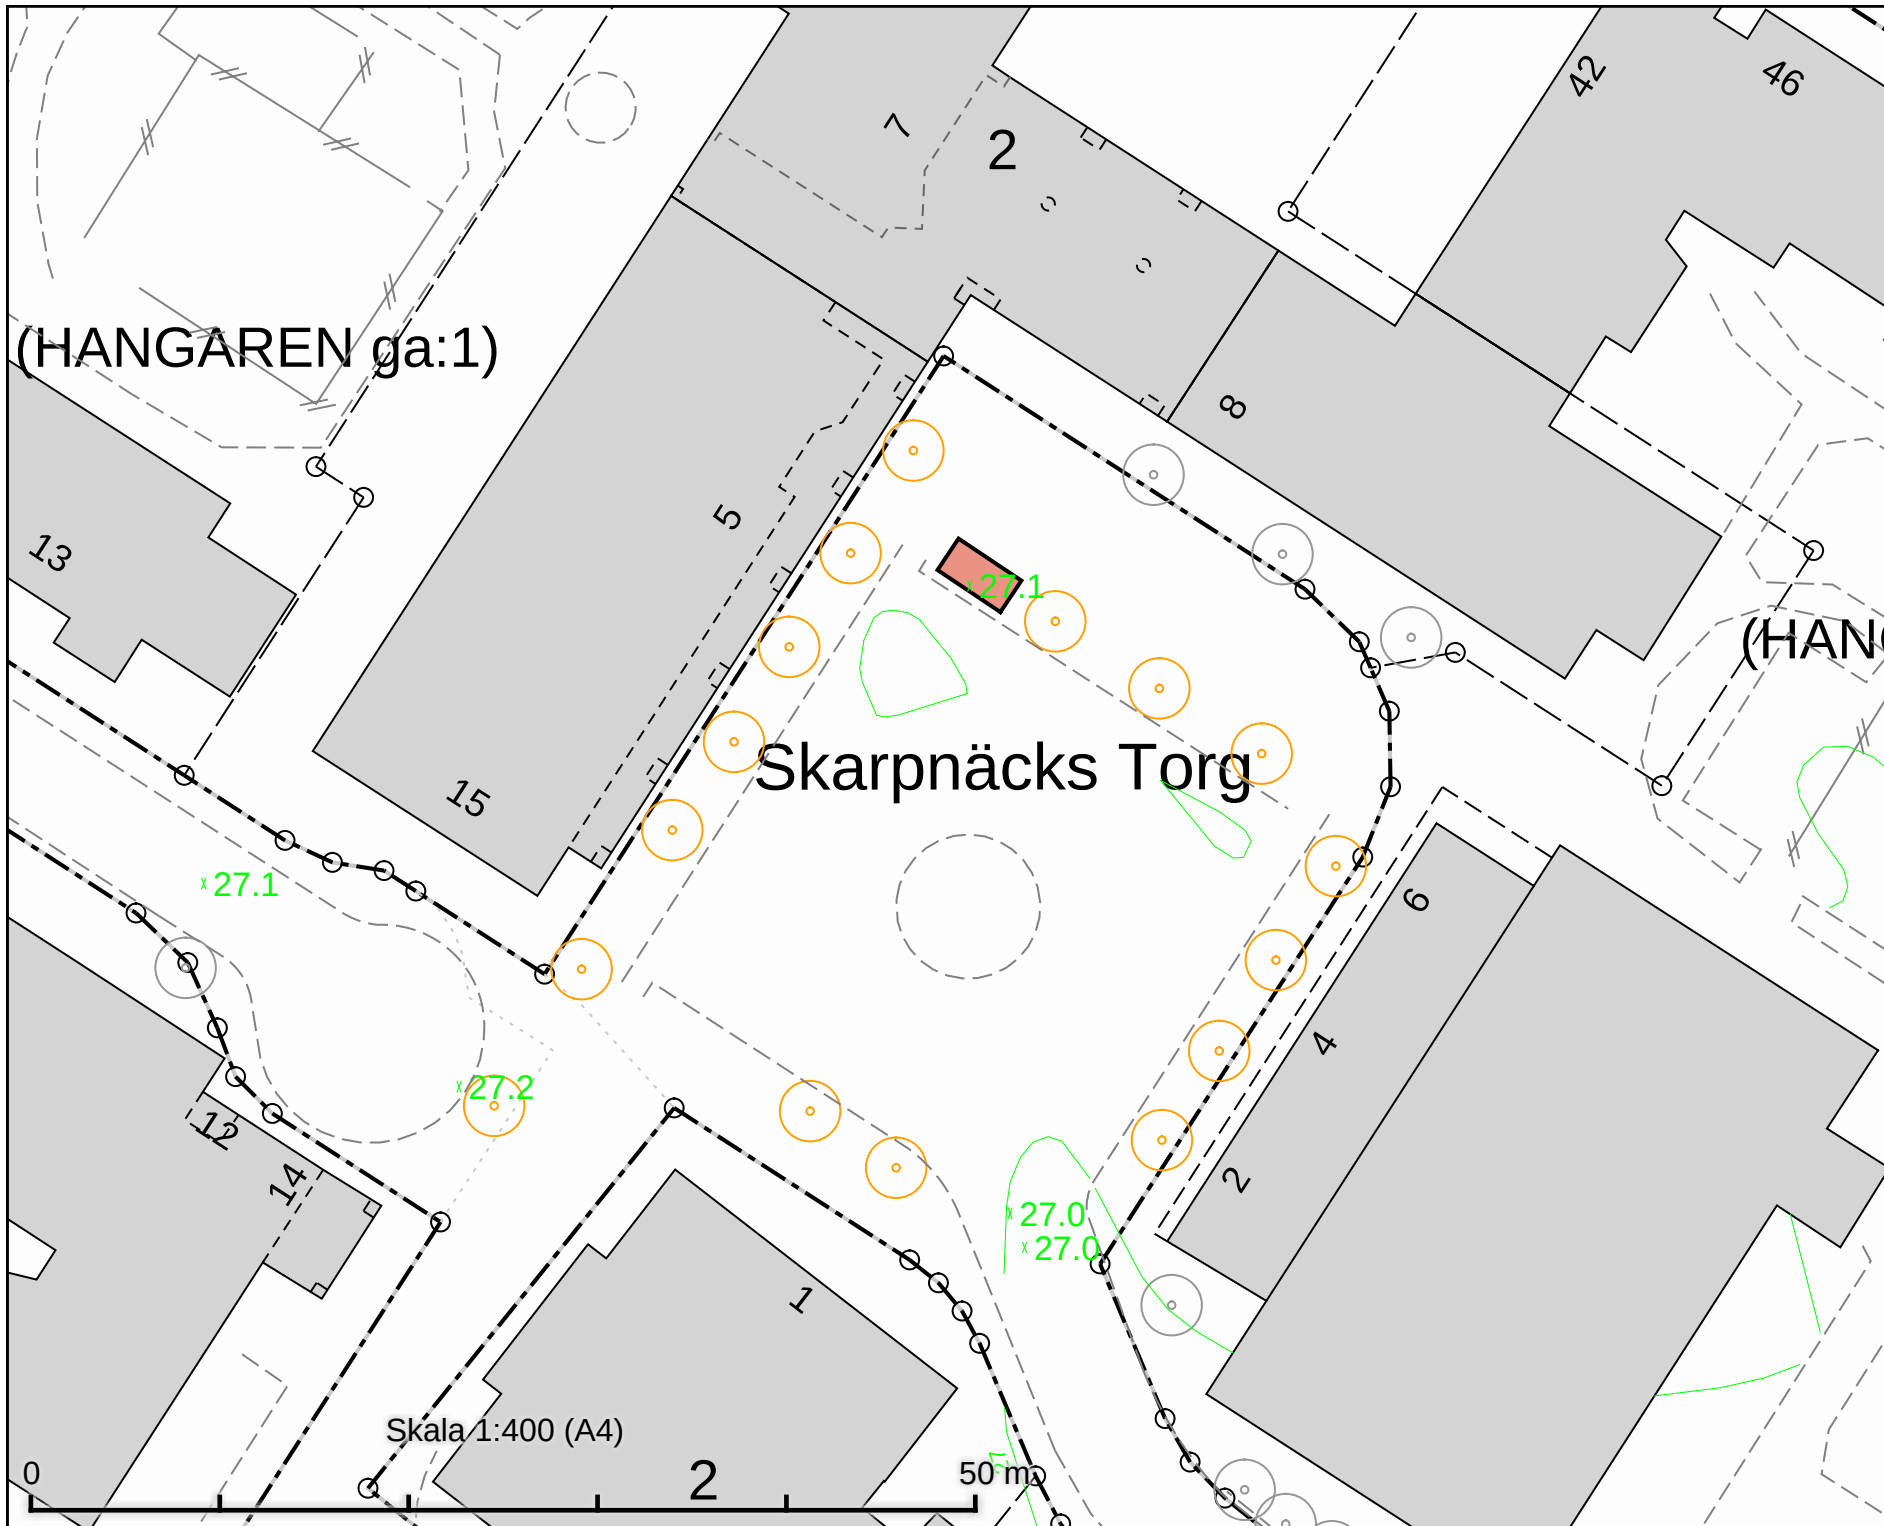

Tillfällig torghandel
Skarpnäcks torg
4 m x 2 m

DATUM:	2021-10-08
REV.DATUM:	
 TRAFIKKONTORET	
Tillfällig torghandel Skarpnäcks torg	
Enligt lokala ordningsföreskrifter för torghandel i Stockholms kommun	
Skala 1:400 A4	Röringare

ÄNGSÖ

Stieg Trenters Torg

SIARÖ

Tillfällig torghandel
Stieg Trenters torg
4 m x 2 m

(ga:1)

x 38.2

x 37.2

Skala 1:400 (A4)

50 m

DATUM: 2021-10-08

REV.DATUM:




TRAFIKKONTORET

Tillfällig torghandel
Stieg Trenters torg

Enligt lokala ordningsföreskrifter för
torghandel i Stockholms kommun

Skala 1:400
A4

Reningare

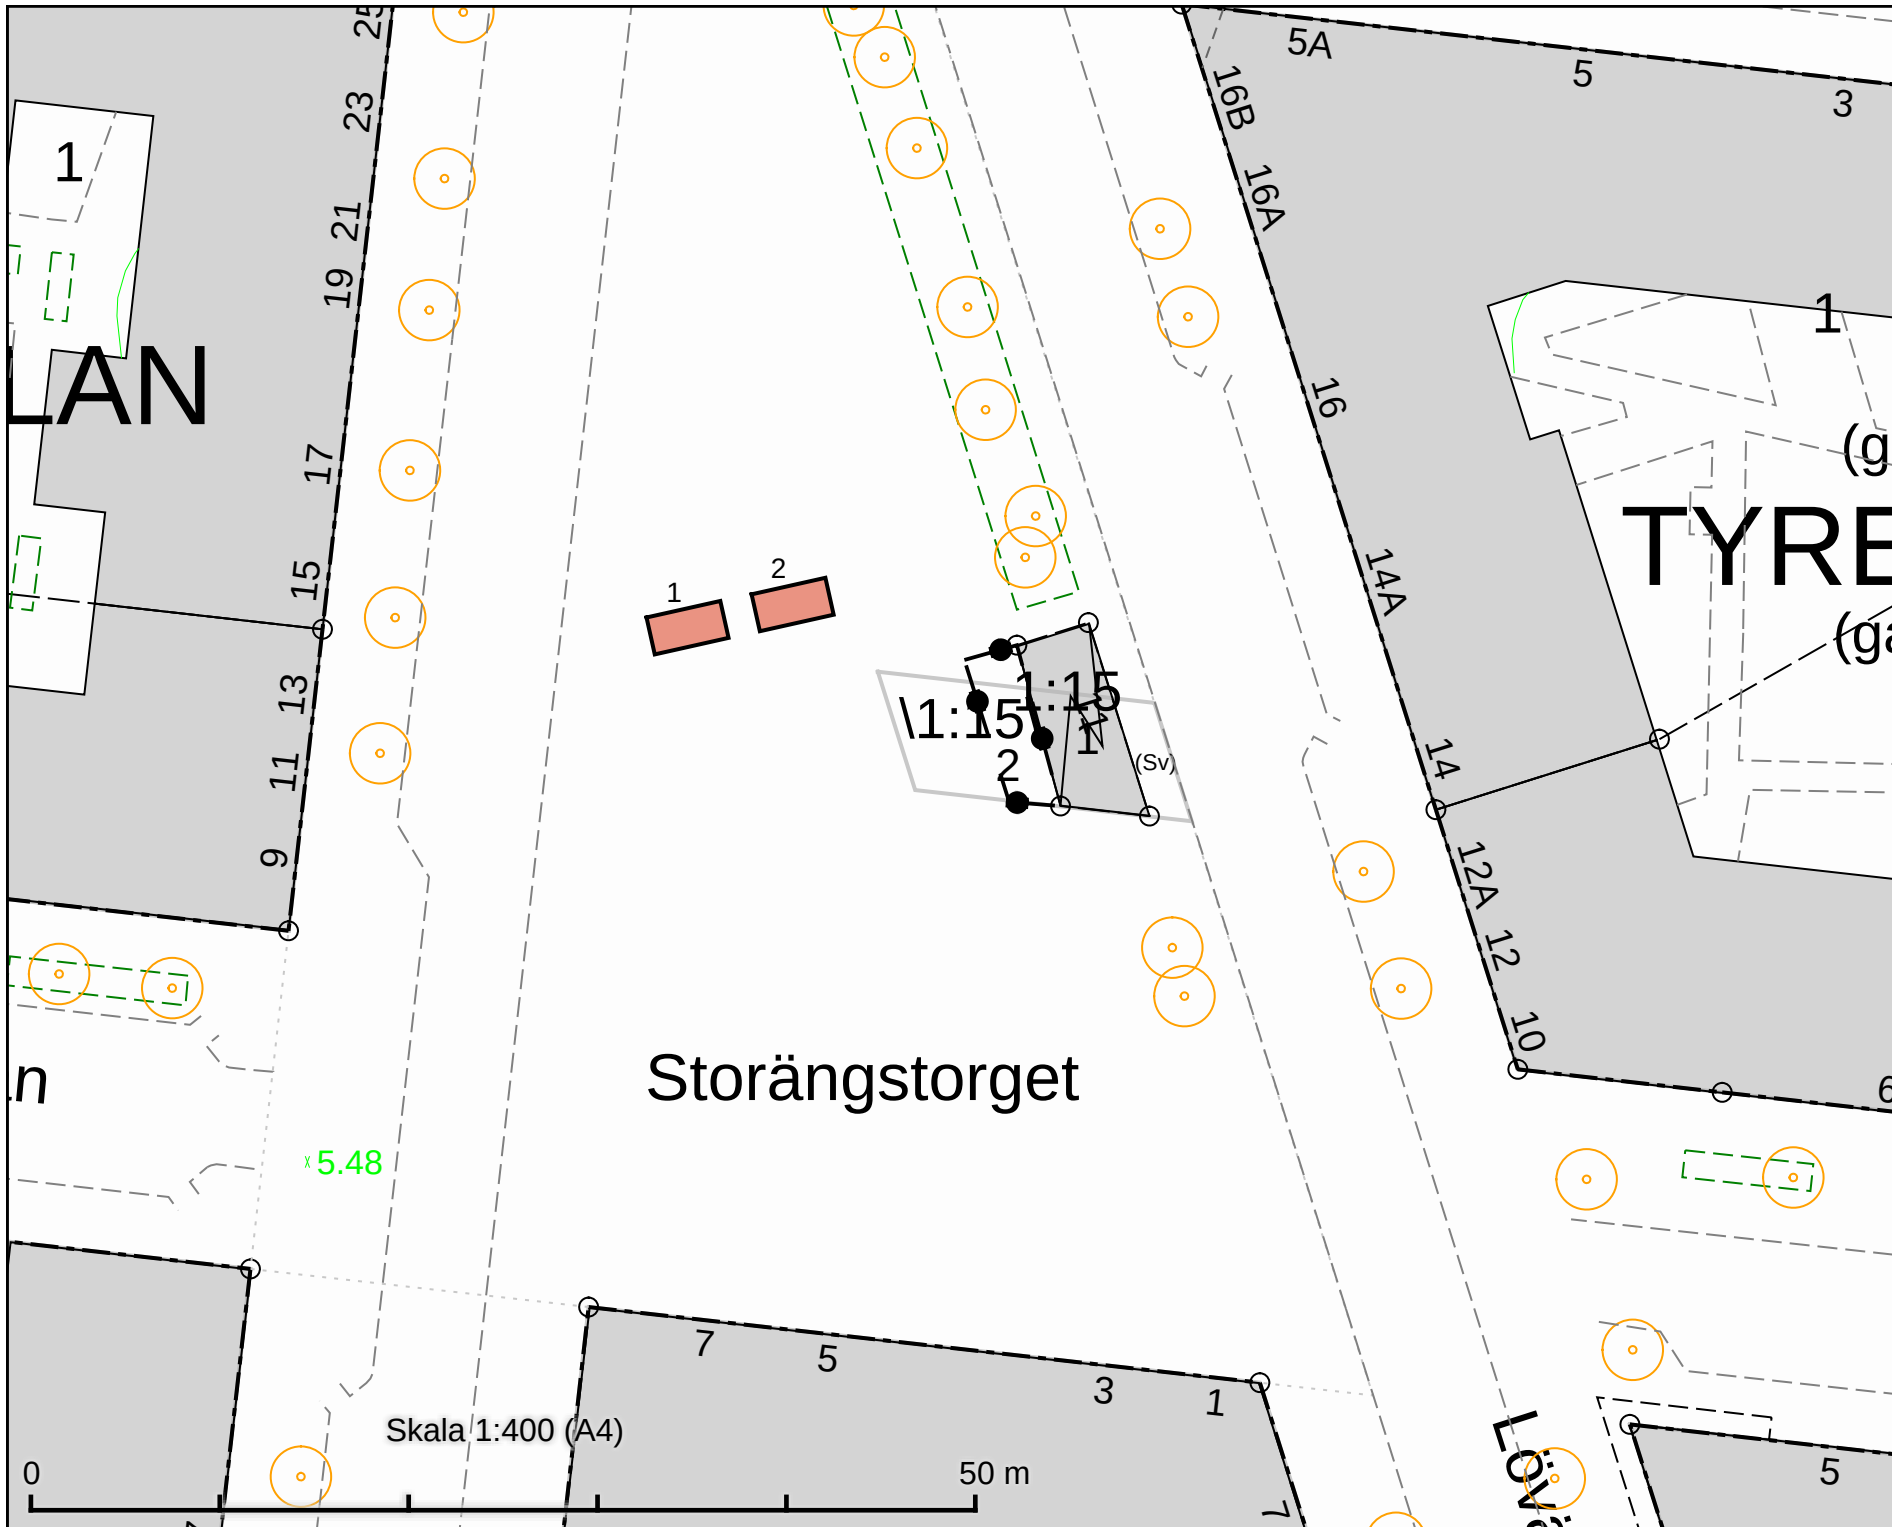

Tillfällig torghandel
Storängstorget
2 platser à 8 m²

DATUM: 2021-10-08

REV.DATUM:


TRAFIKKONTORET

Tillfällig torghandel
Storängstorget

Enligt lokala ordningsföreskrifter för
torghandel i Stockholms kommun

Skala 1:400
A4

Röringare

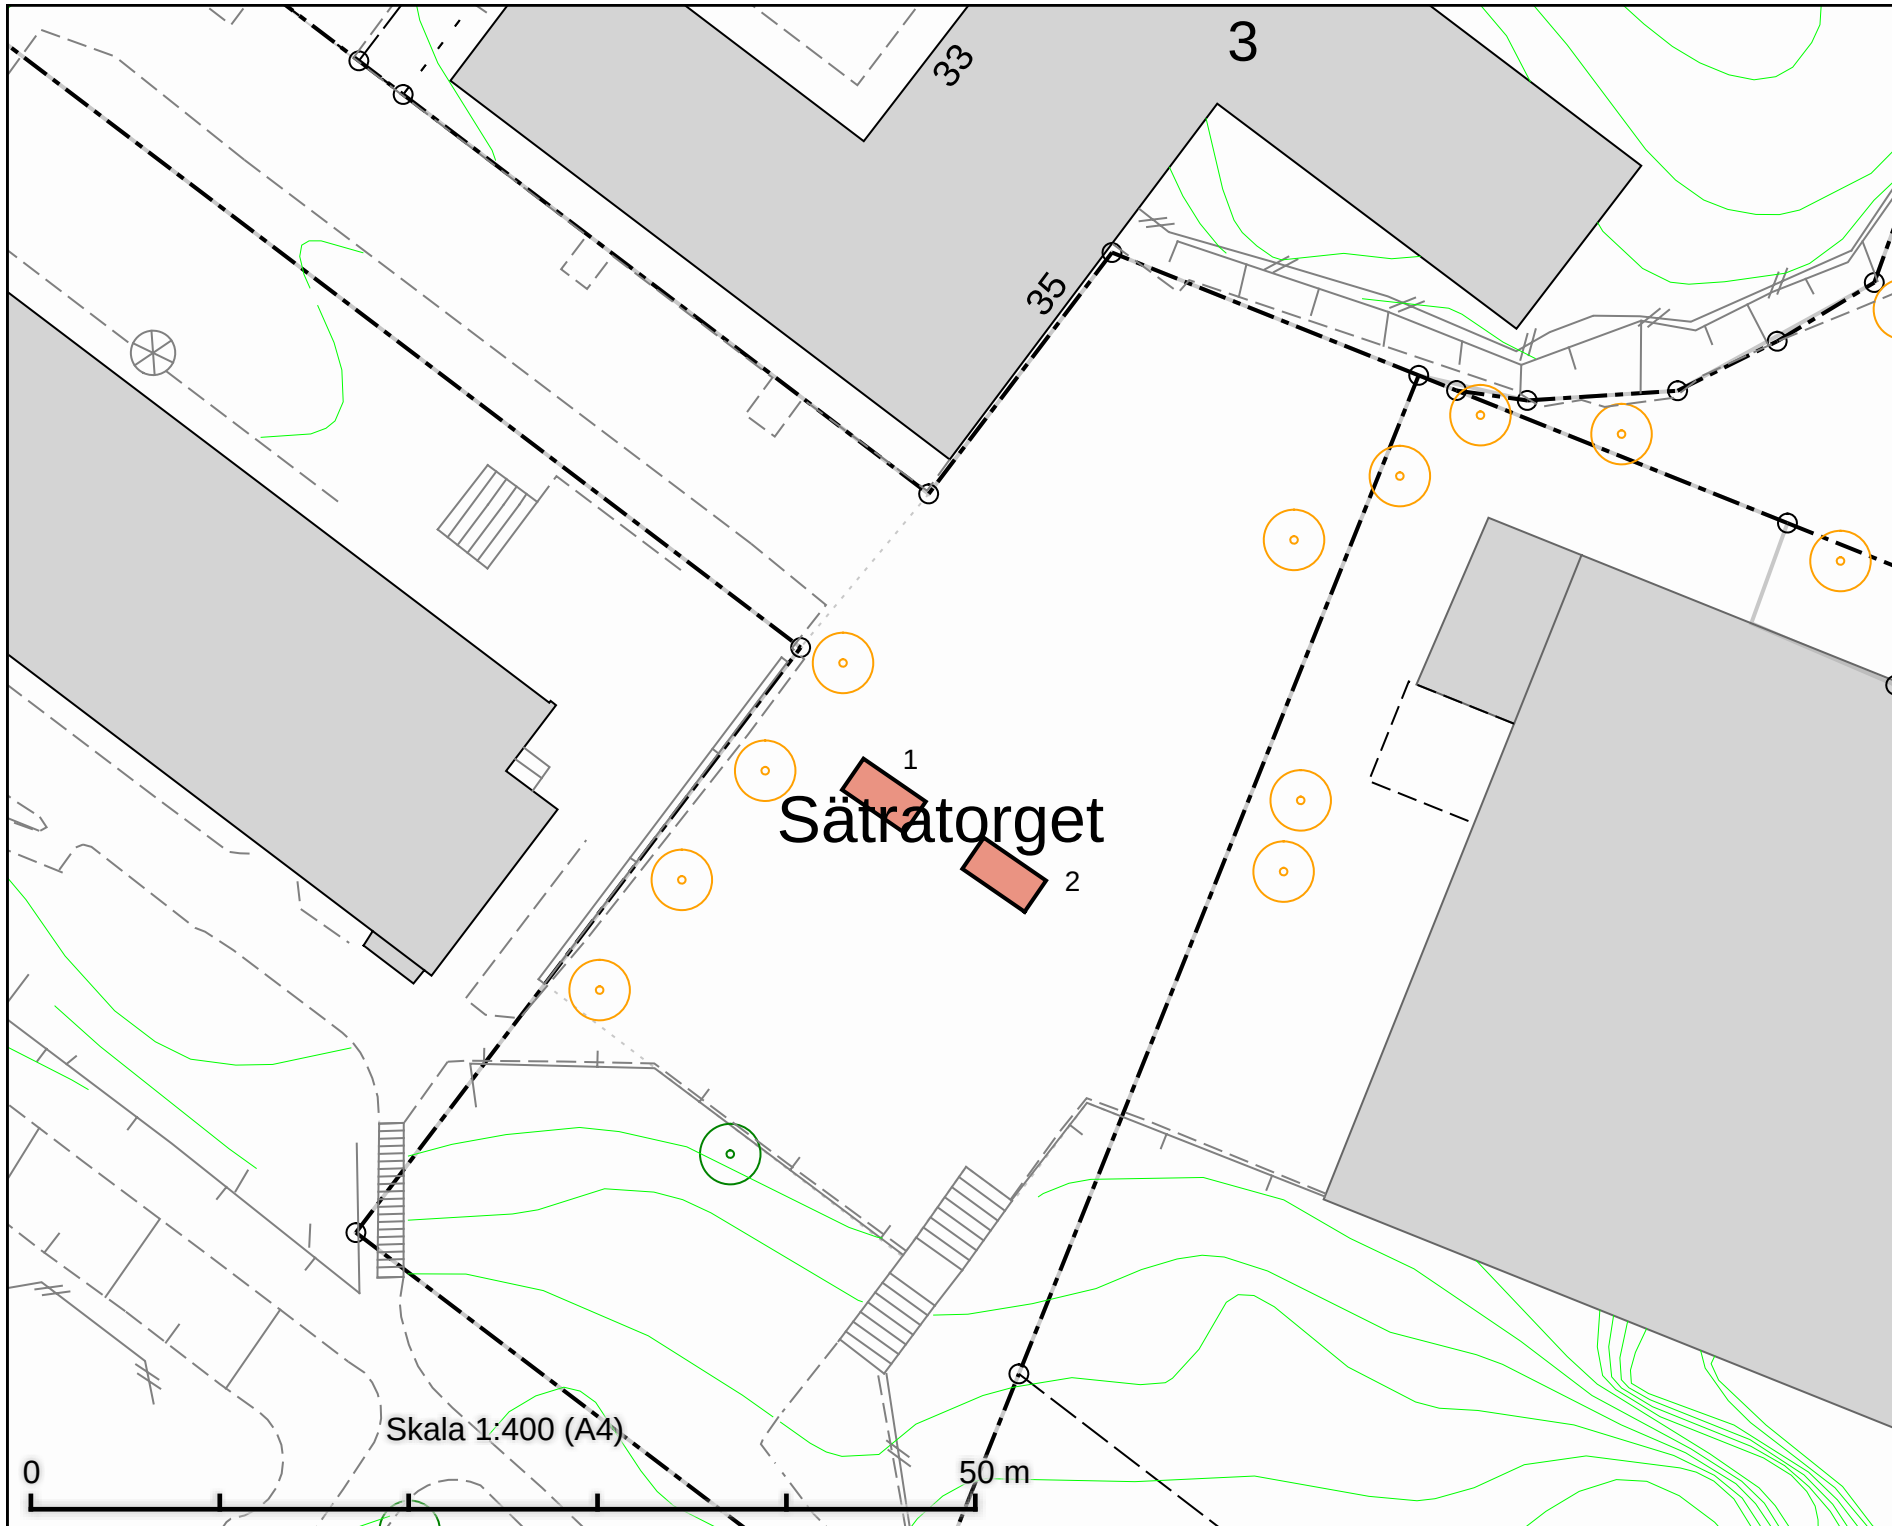

Tillfällig torghandel
Säturatorget
2 platser à 8 m²

DATUM: 2021-10-07

REV.DATUM:




TRAFIKKONTORET

Tillfällig torghandel
Säturatorget

Enligt lokala ordningsföreskrifter för
torghandel i Stockholms kommun

Skala 1:400
A4

Röringare

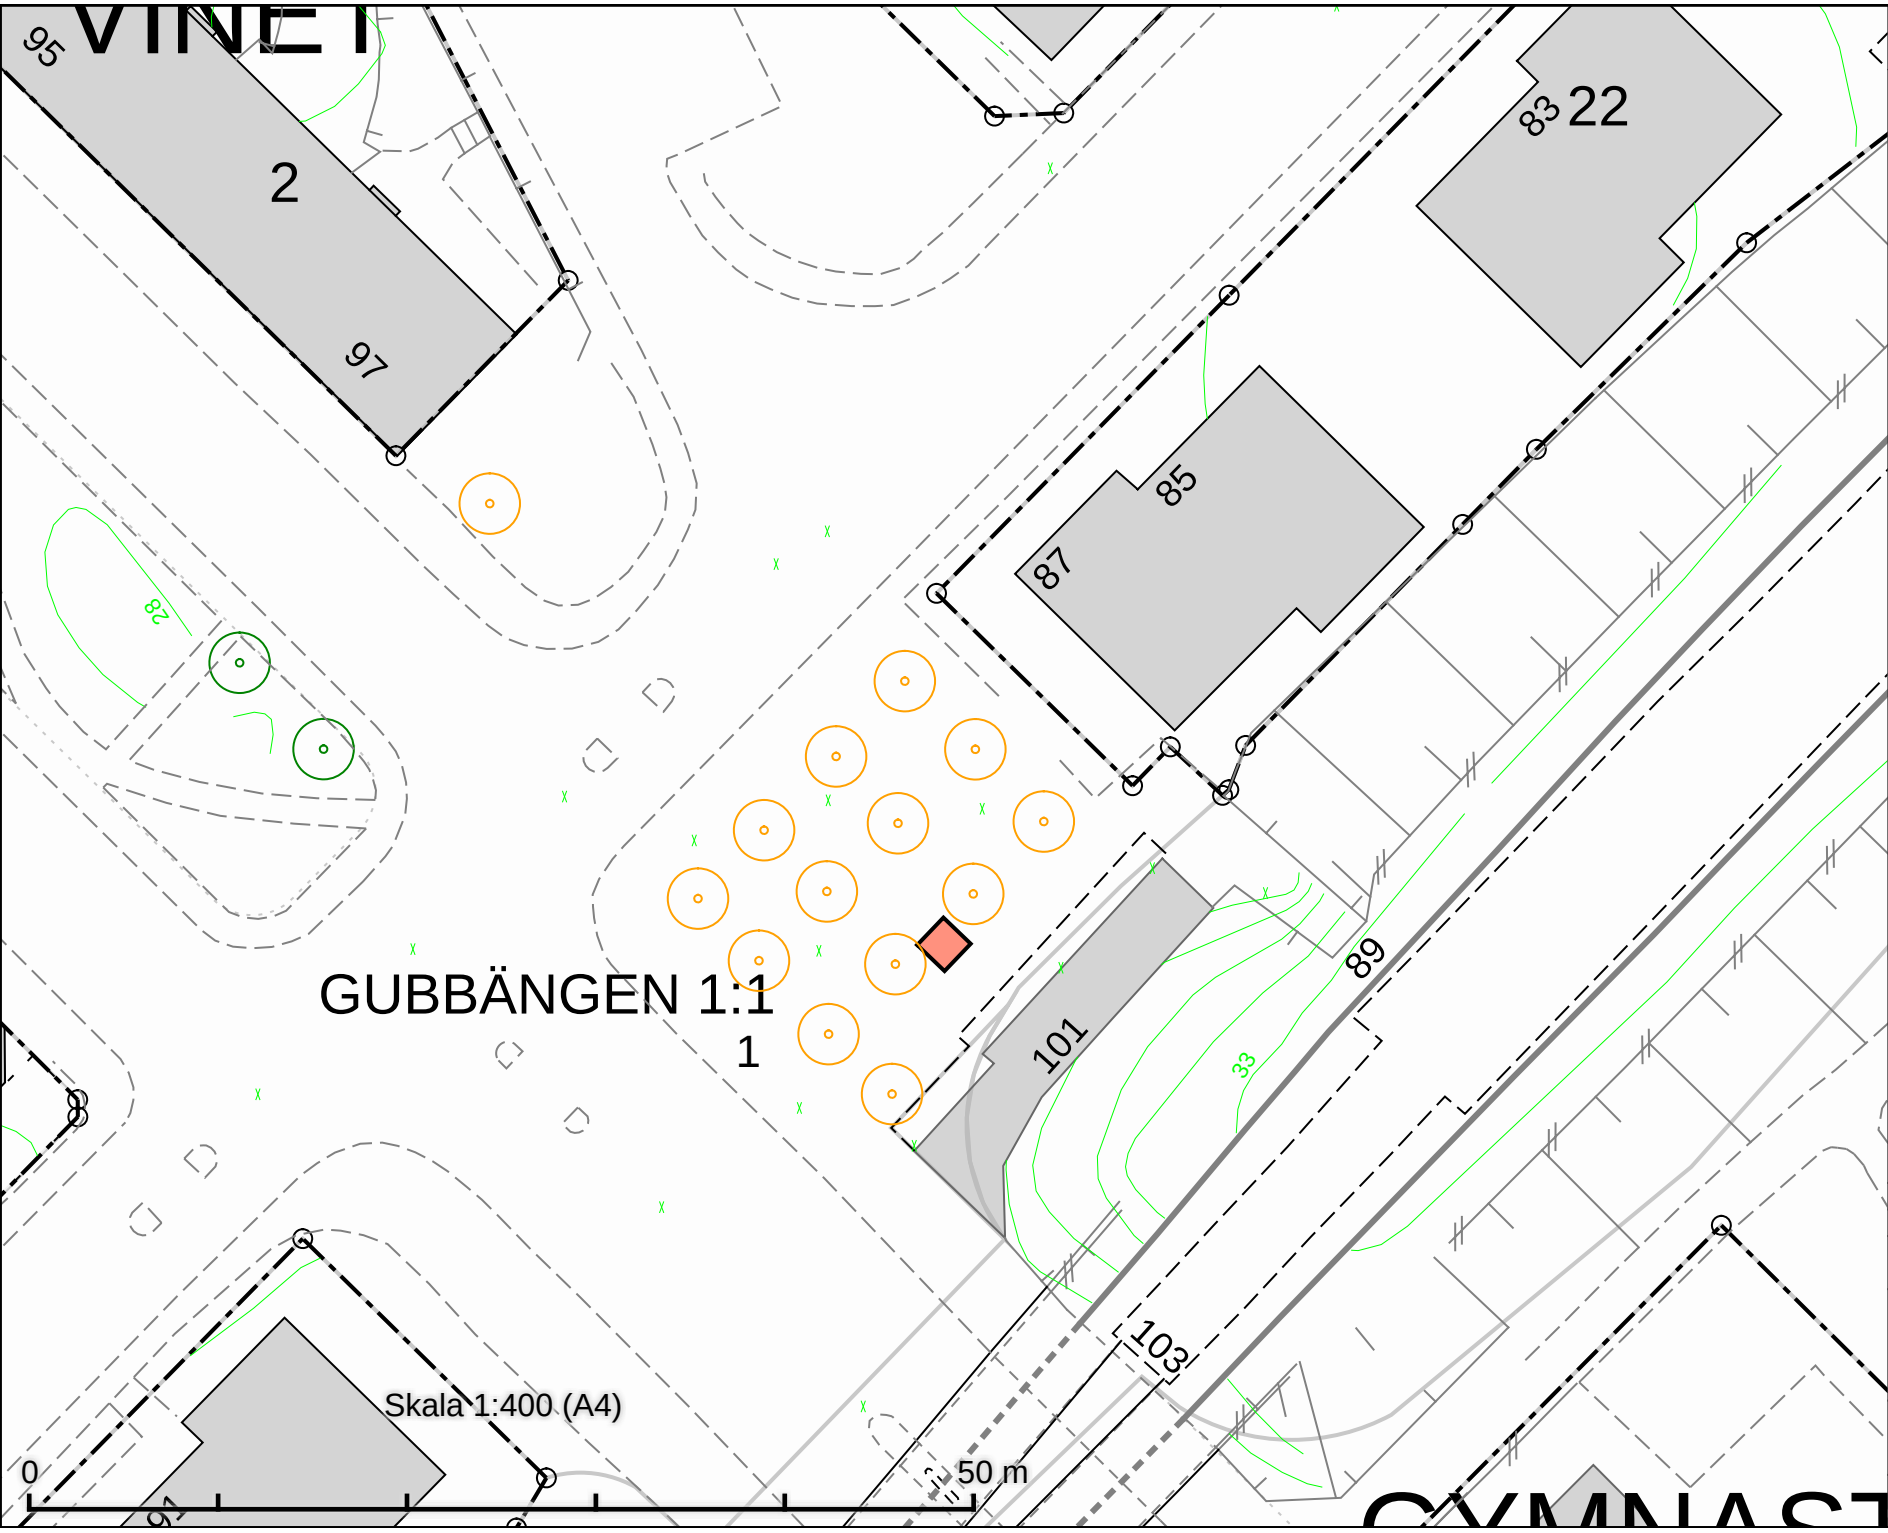

Tillfällig torghandel
Tallkrogen
2 m x 2 m

DATUM: 2022-02-23

REV.DATUM:


 TRAFIKKONTORET

Tillfällig torghandel
Tallkrogen


Enligt lokala ordningsföreskrifter för
torghandel i Stockholms kommun

Skala 1:400
A4

Revidering

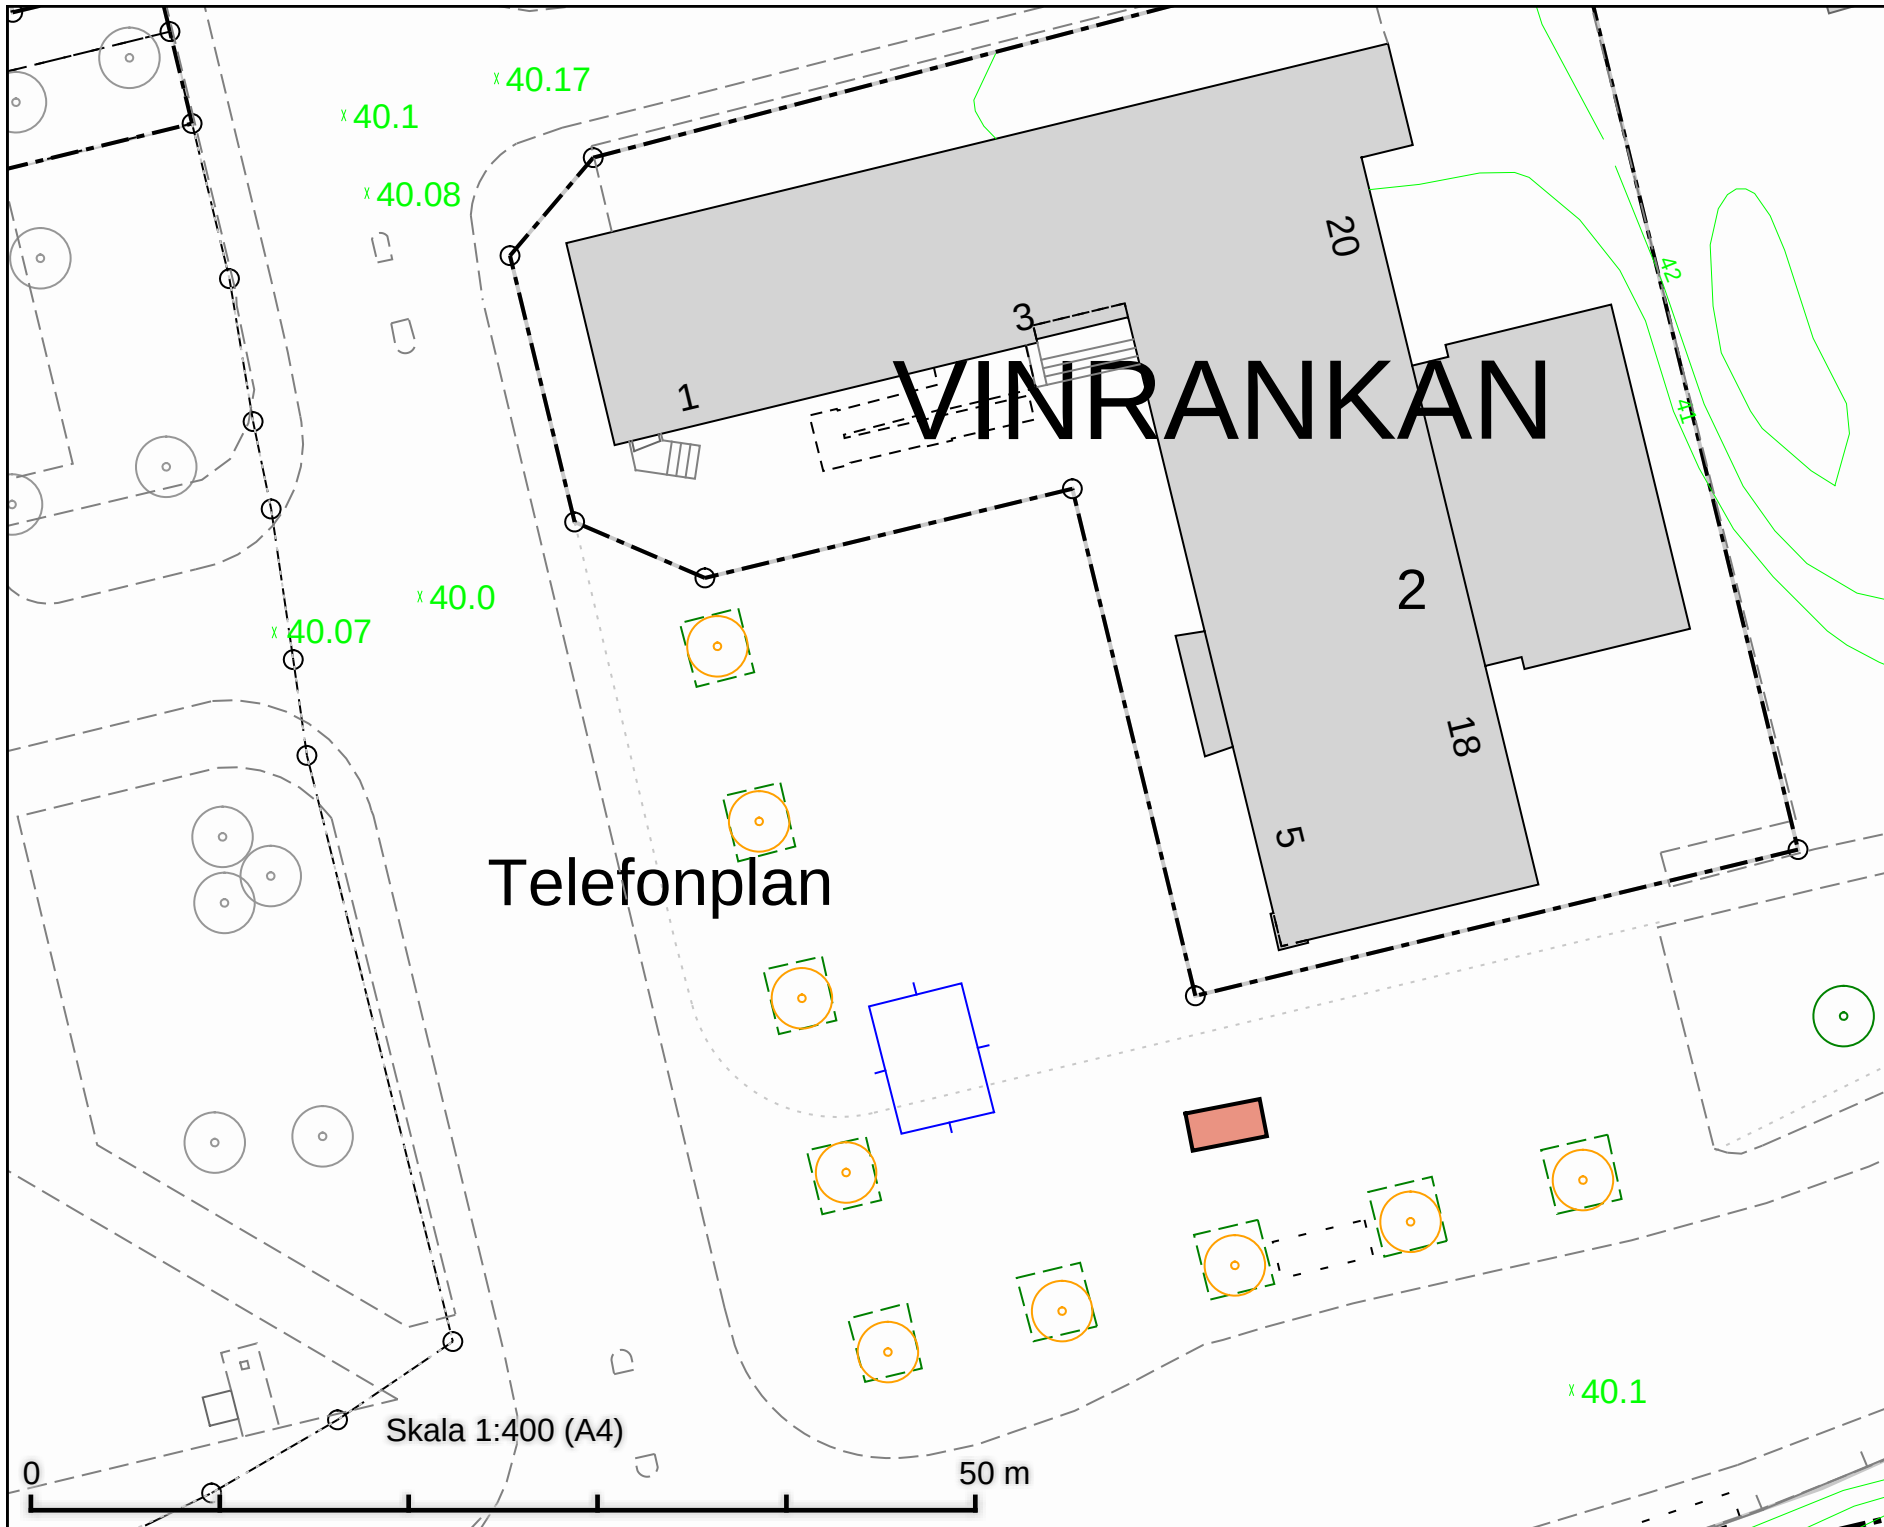

Tillfällig torghandel Telefonplan 4 m x 2 m	
DATUM:	2021-10-08
REV.DATUM:	
 TRAFIKKONTORET	
Tillfällig torghandel Telefonplan	
Enligt lokala ordningsföreskrifter för torghandel i Stockholms kommun	
Skala 1:400 A4	Rörningare

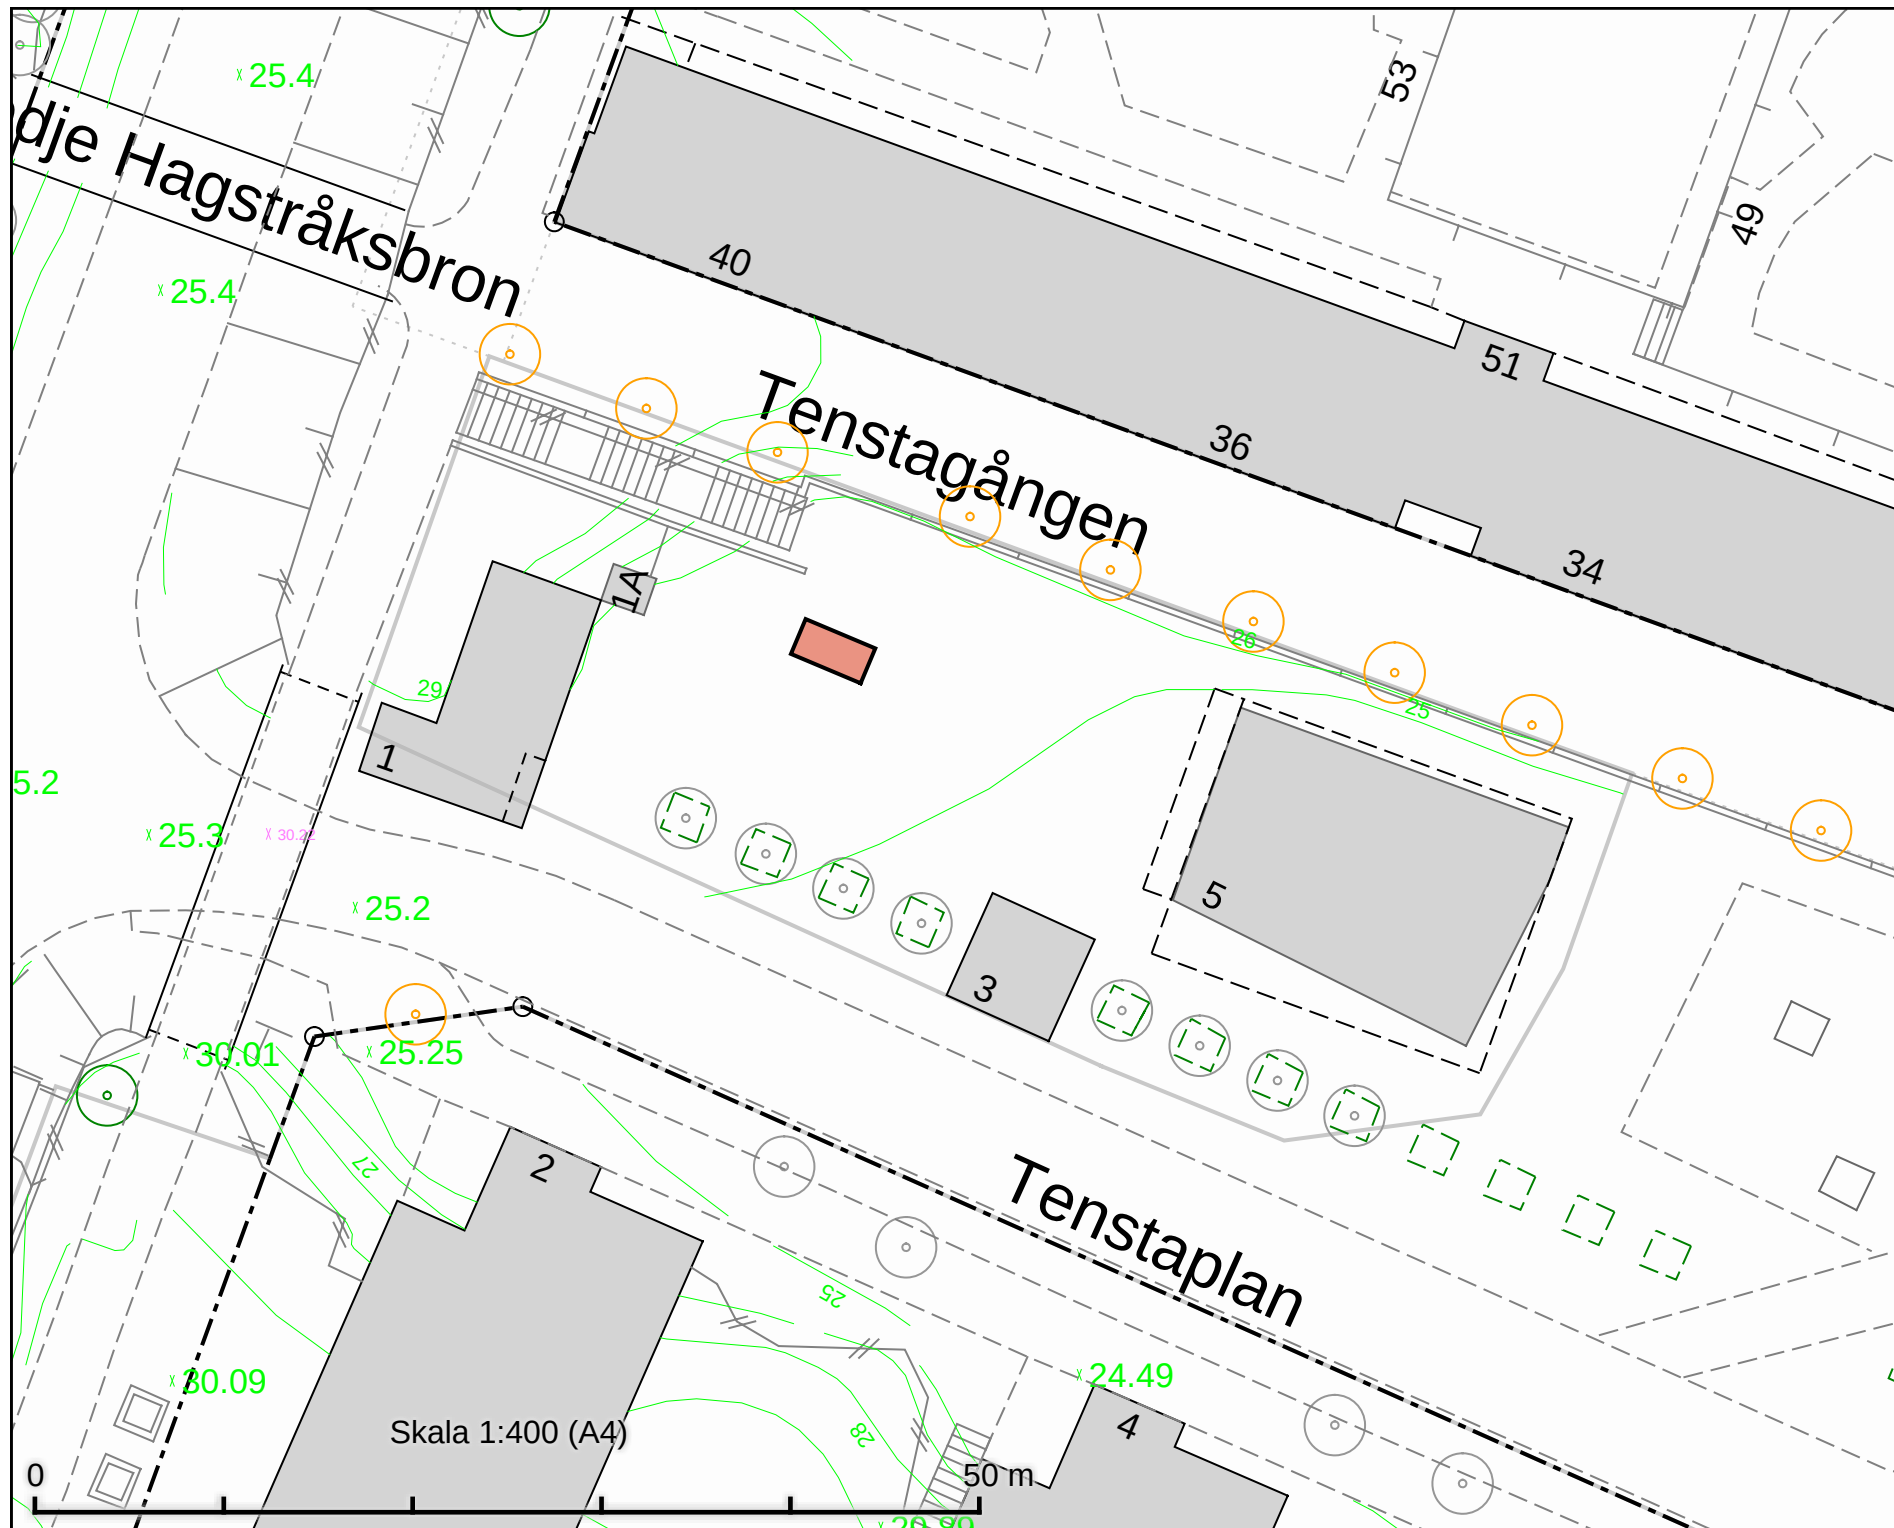

Tillfällig torghandel
Tenstaplan
4 m x 2 m

DATUM:	2021-10-08
--------	------------

REV.DATUM:




TRAFIKKONTORET

Tillfällig torghandel
Tenstaplan

Enligt lokala ordningsföreskrifter för
torghandel i Stockholms kommun


Skala 1:400
A4

Ritningsnr

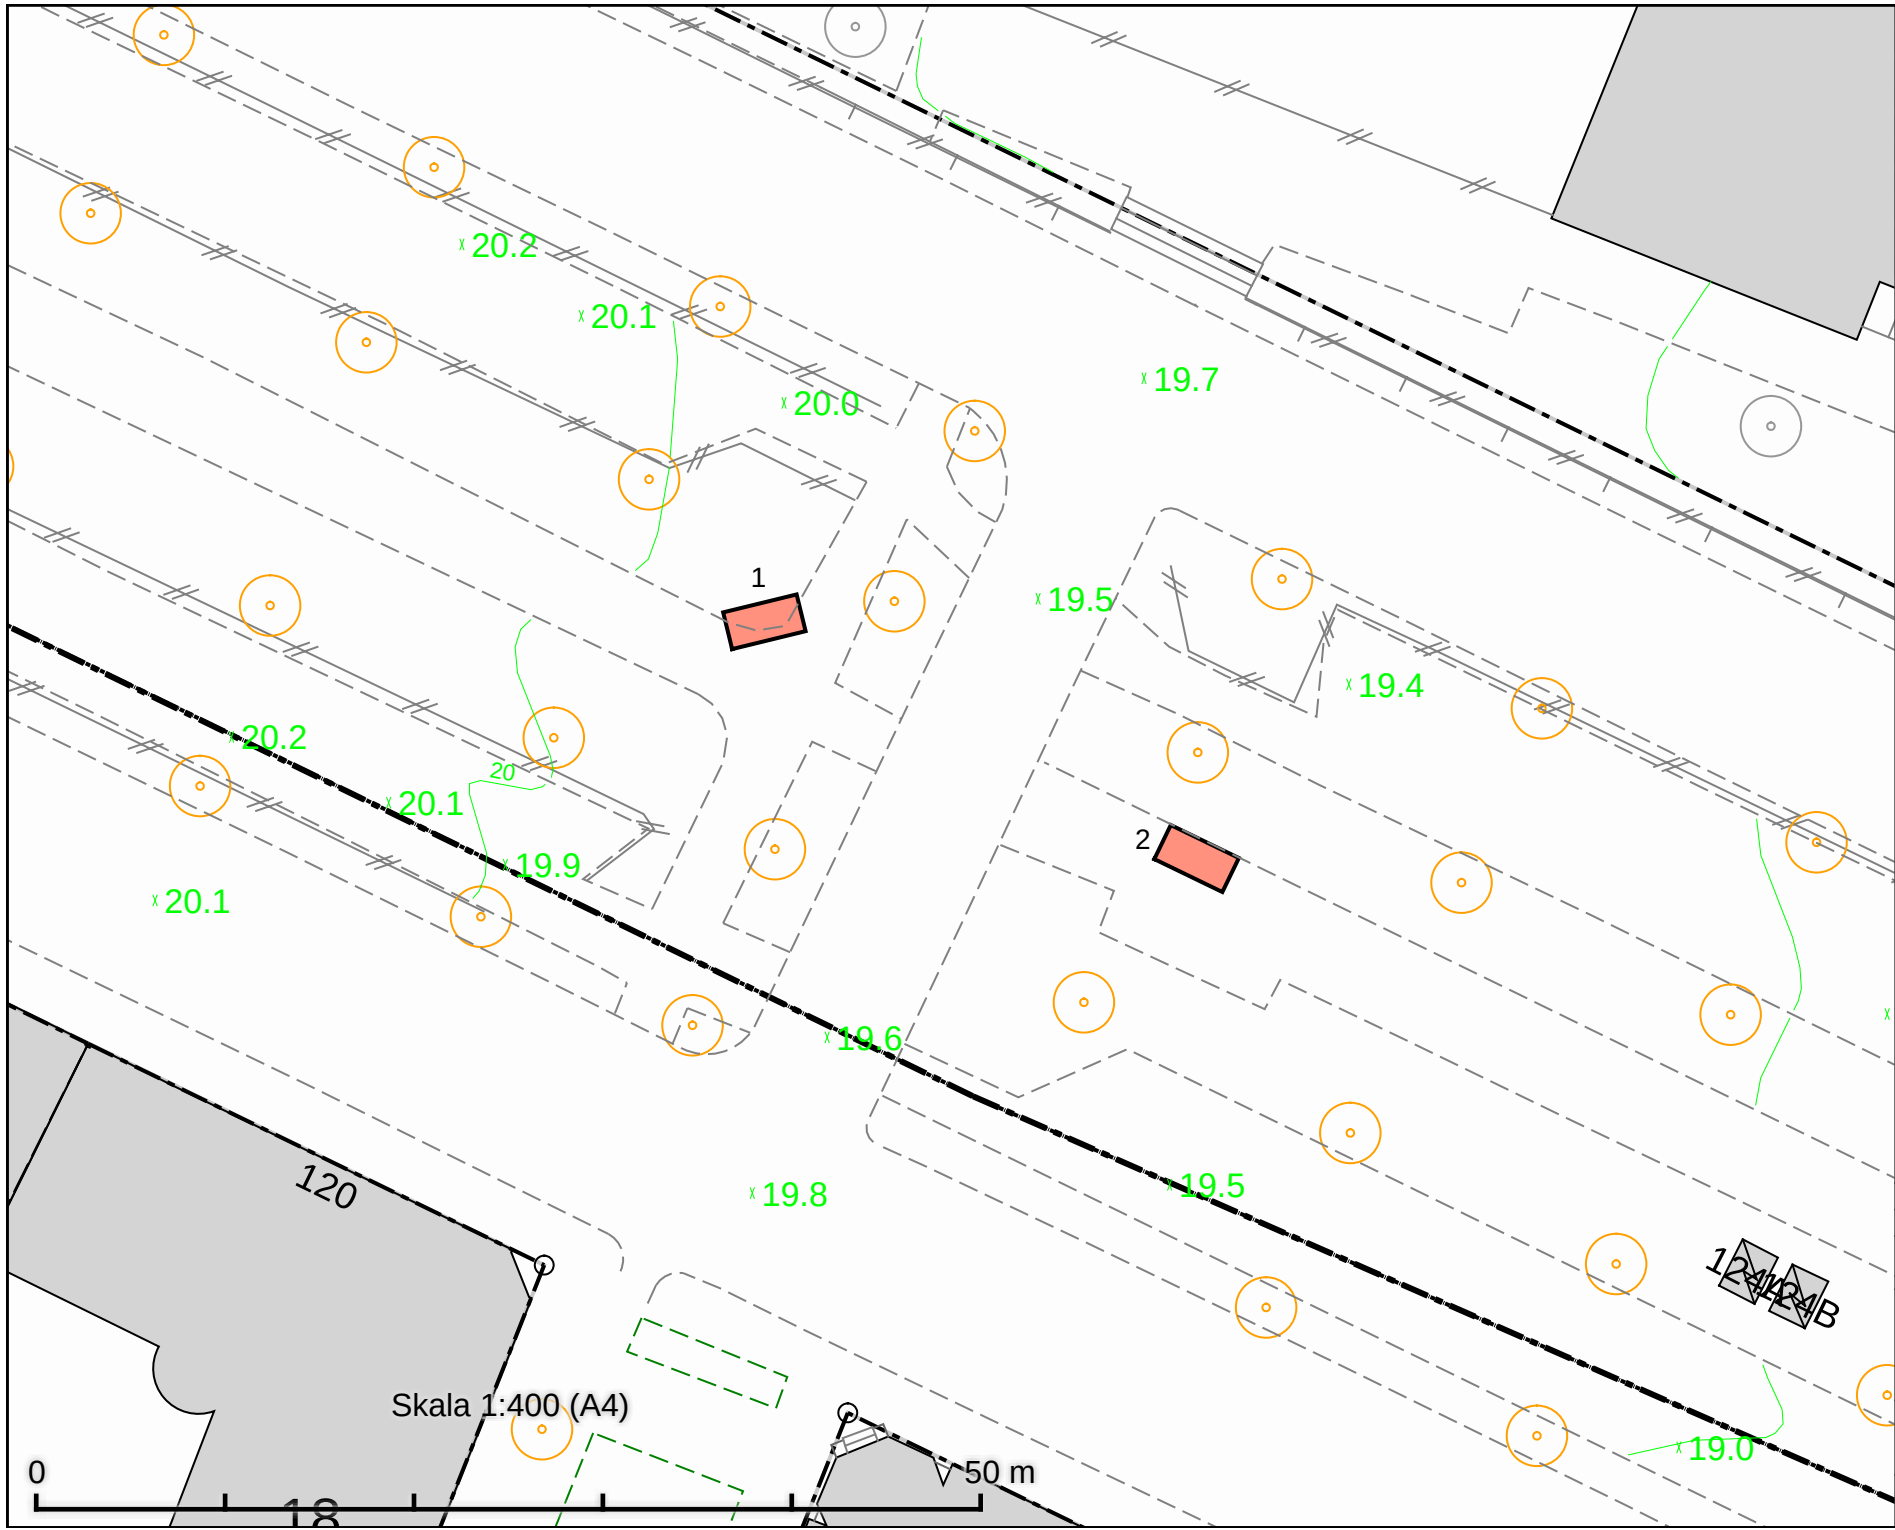

Tillfällig torghandel
Valhallavägsallén
2 platser à 8 m²

DATUM:	2022-03-08
REV.DATUM:	
 TRAFIKKONTORET	
Tillfällig torghandel Valhallavägsallén	
Enligt lokala ordningsföreskrifter för torghandel i Stockholms kommun	
Skala 1:400 A4	Rörningsgata

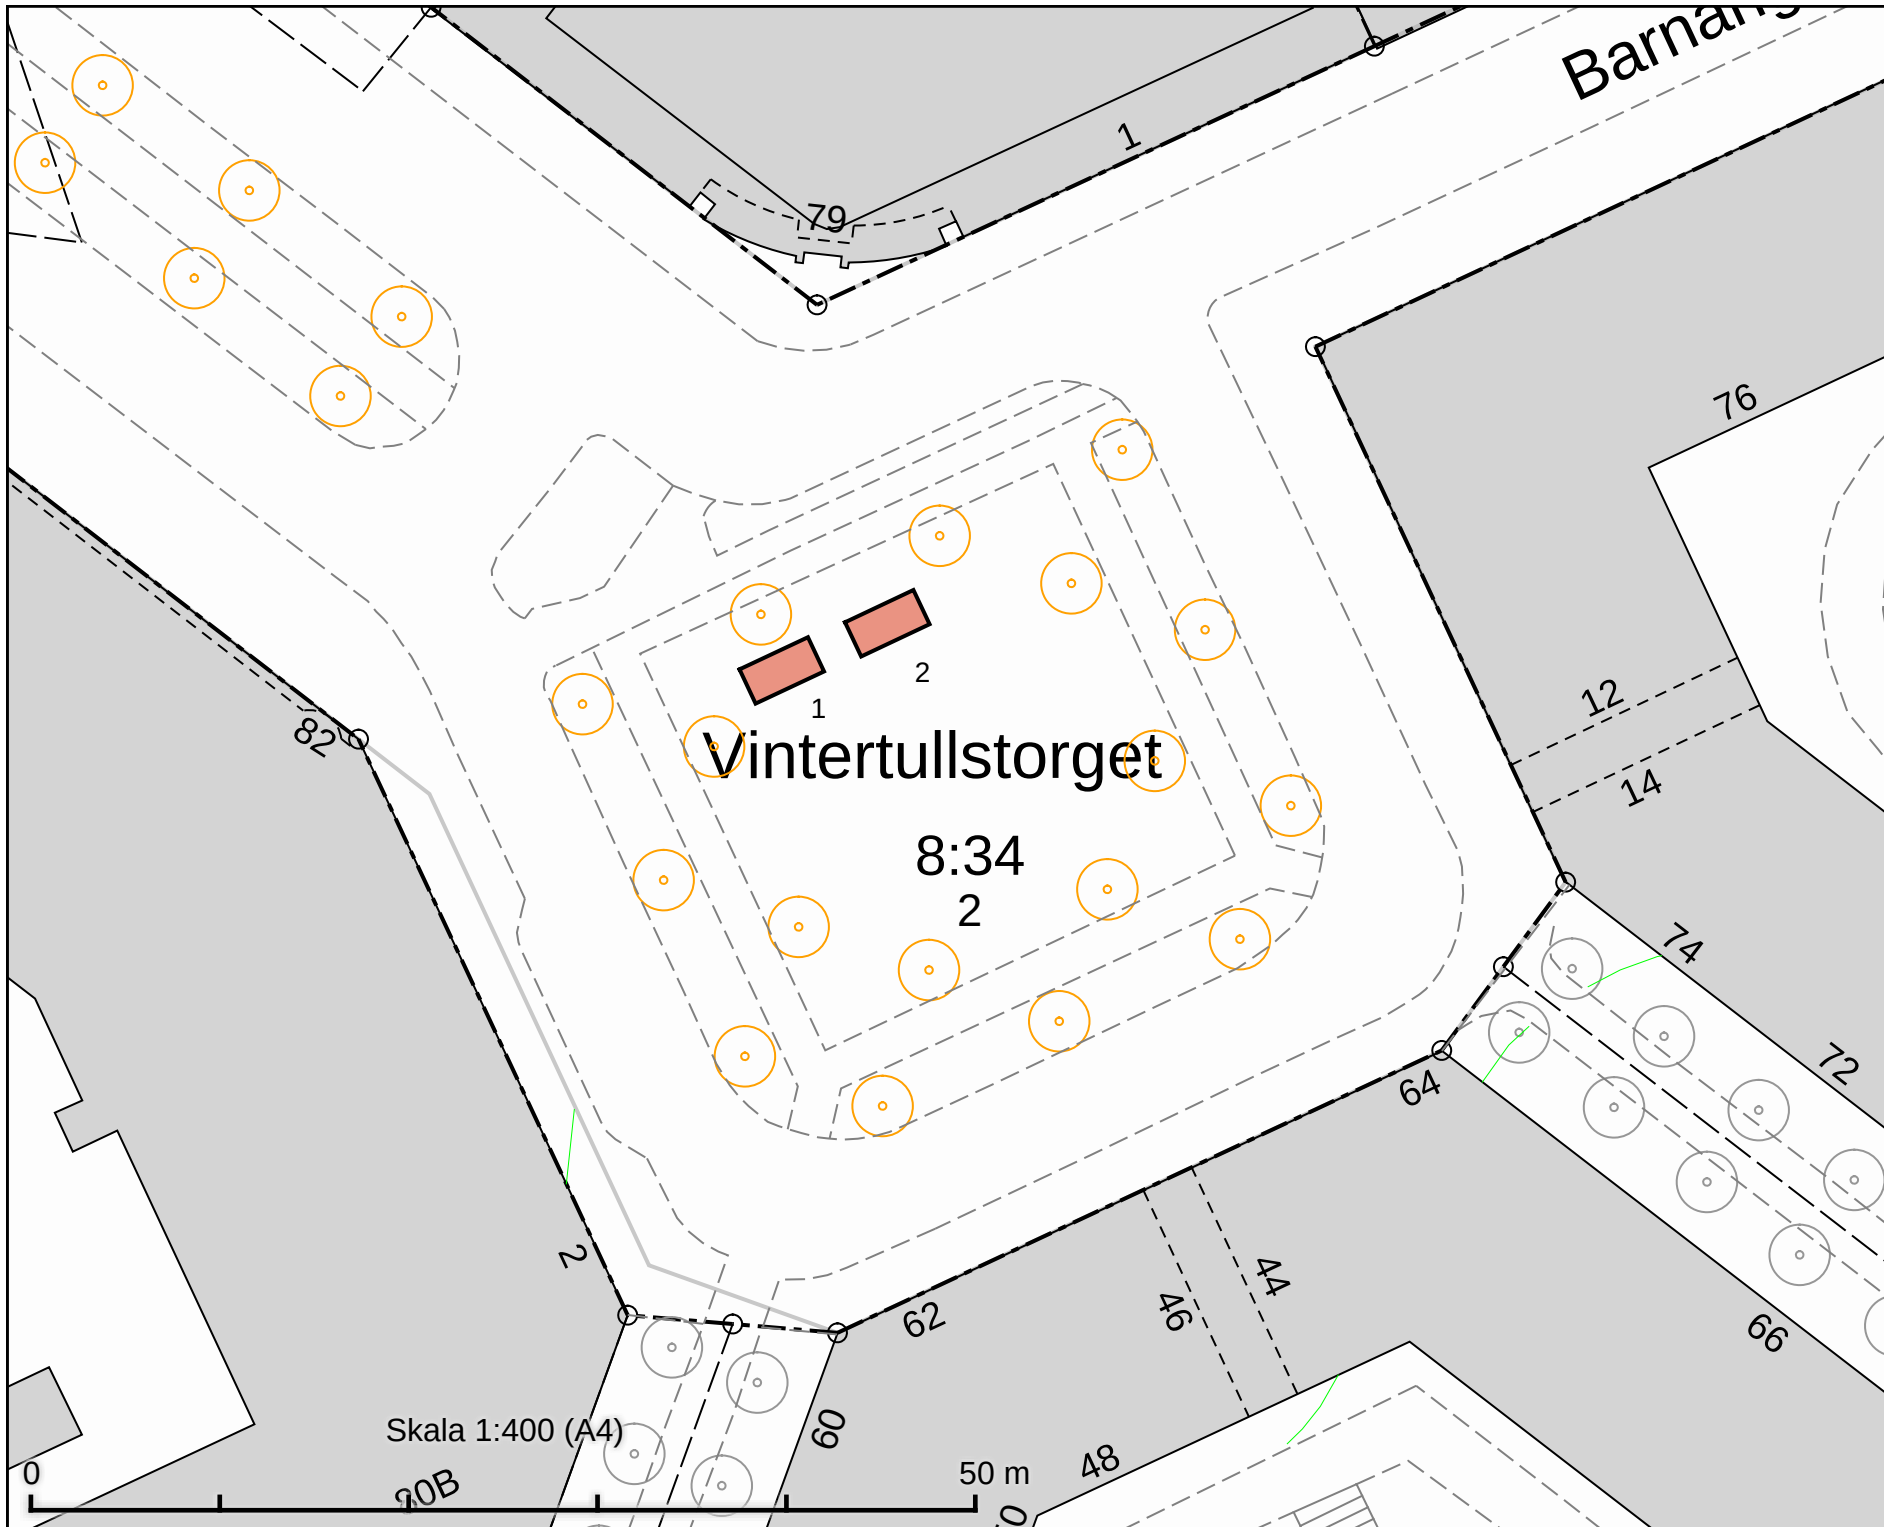

Tillfällig torghandel Vintertullstorget 2 platser à 8 m ²	
DATUM:	2021-10-07
REV.DATUM:	
 TRAFIKKONTORET	
Tillfällig torghandel Vintertullstorget	
Enligt lokala ordningsföreskrifter för torghandel i Stockholms kommun	
Skala 1:400 A4	Rengöring

Söderholmsstigen

Tillfällig torghandel
Vårbergsparken
4 m x 2 m

DATUM: 2022-02-23

REV.DATUM:

 TRAFIKKONTORET

Tillfällig torghandel
Vårbergsparken

Enligt lokala ordningsföreskrifter för
torghandel i Stockholms kommun


Skala 1:400
A4

Revidering

Skala 1:400 (A4)


50 m

Vårholm

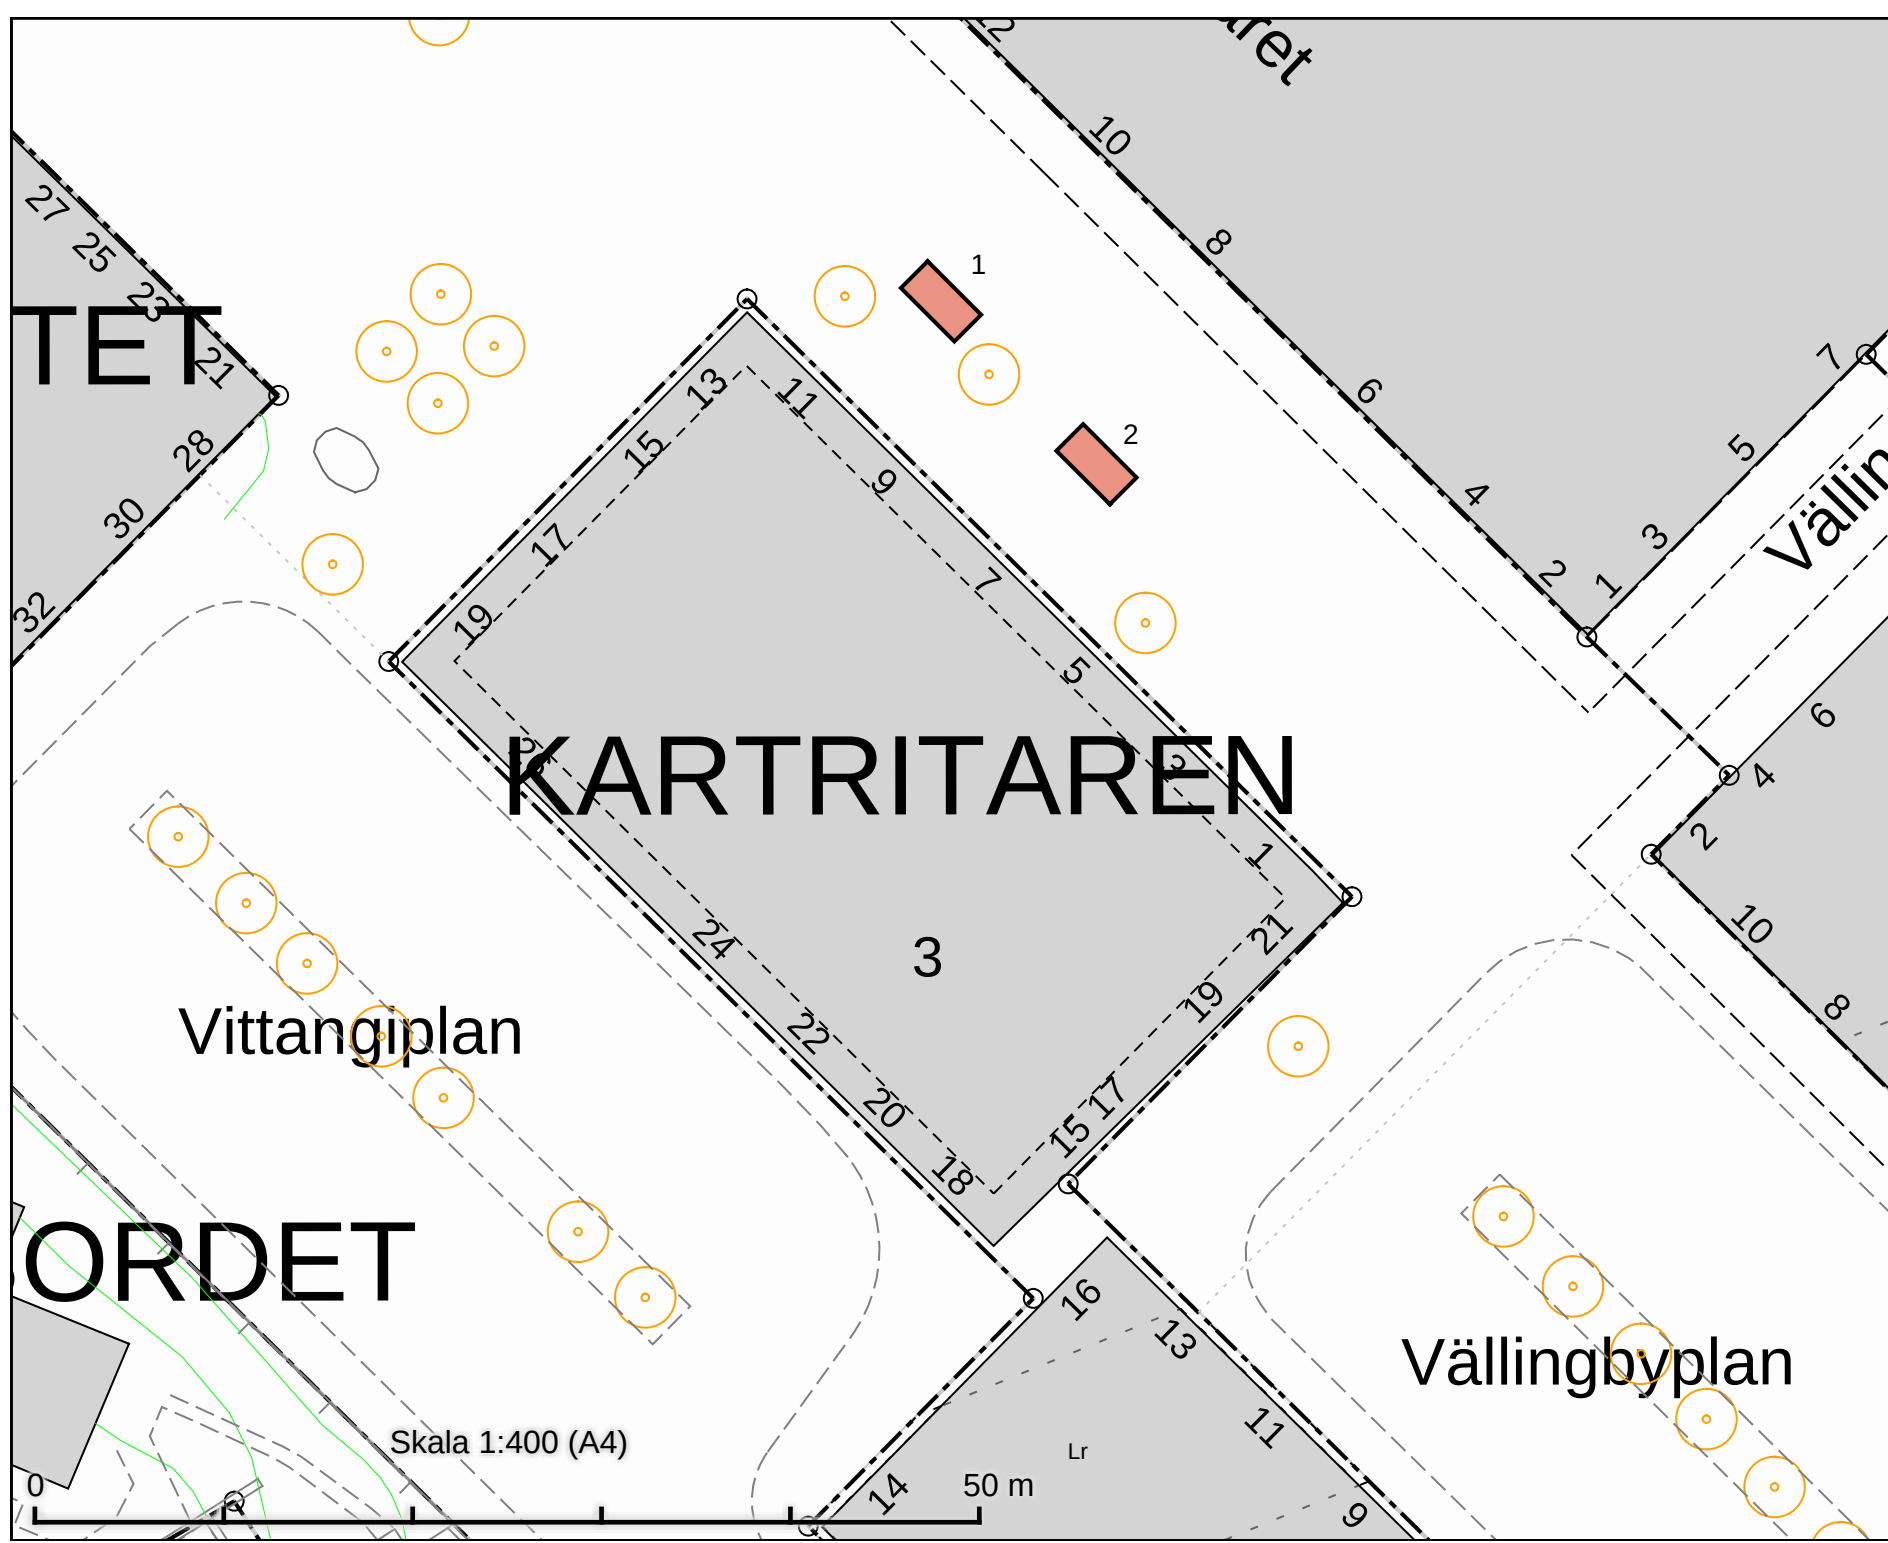

Tillfällig torghandel
Vällingbyplan
2 platser à 8 m²

DATUM:	2021-10-08
REV.DATUM:	
 TRAFIKKONTORET	
Tillfällig torghandel Vällingbyplan	
Enligt lokala ordningsföreskrifter för torghandel i Stockholms kommun	
Skala 1:400 A4	Reningare

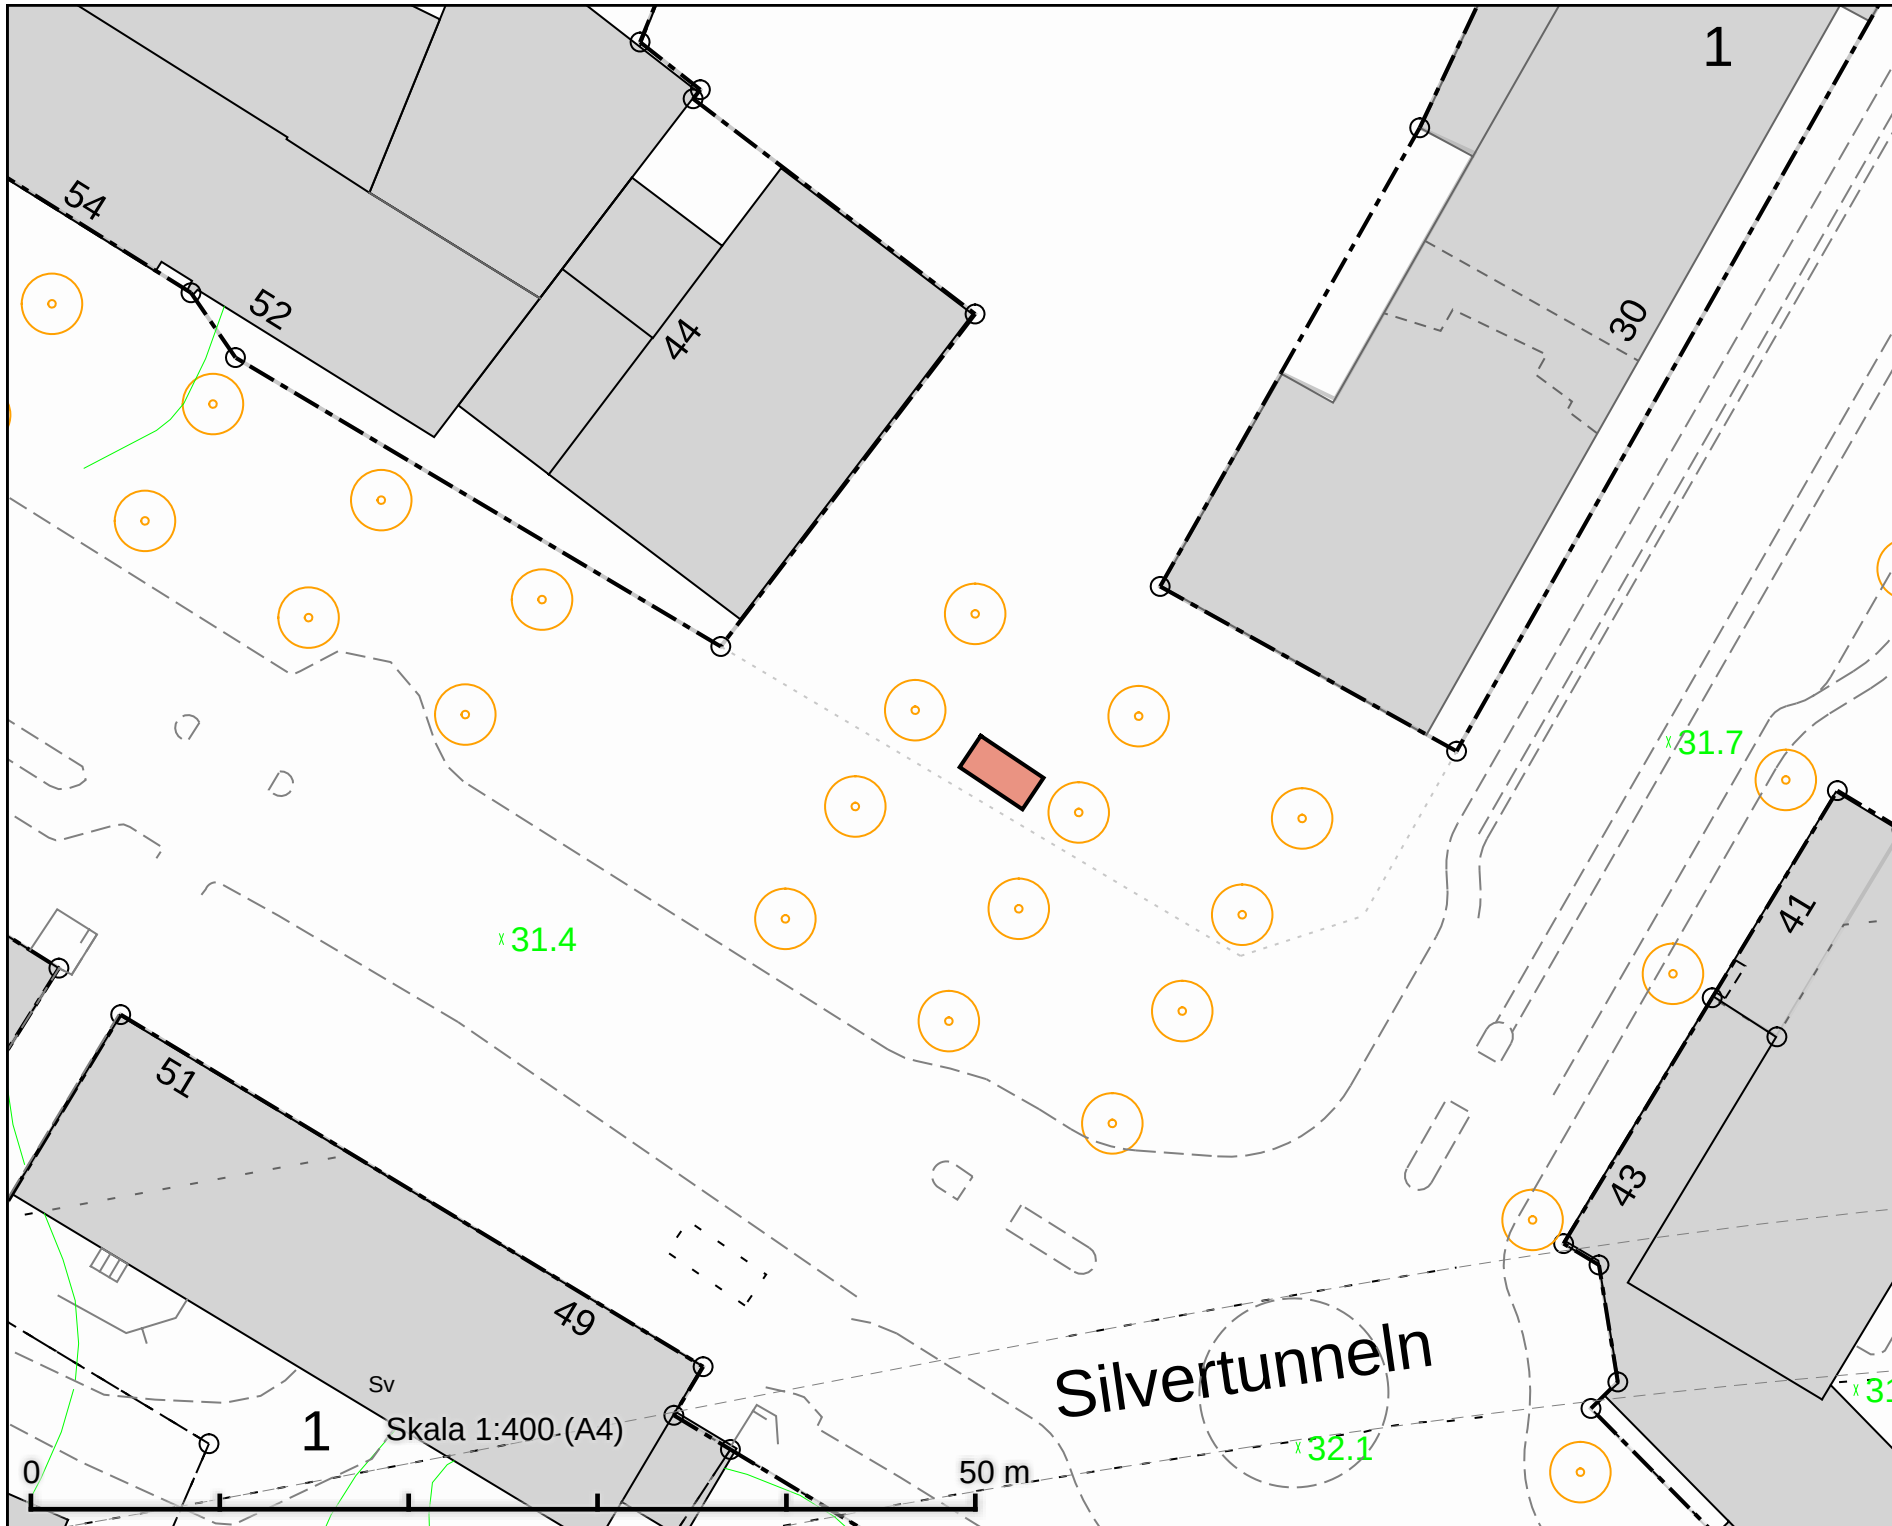

Tillfällig torghandel
Årsta torg 4 m x 2 m

DATUM:	2021-10-07
REV.DATUM:	
 TRAFIKKONTORET	
Tillfällig torghandel Årsta torg	
Enligt lokala ordningsföreskrifter för torghandel i Stockholms kommun	
Skala 1:400 A4	Röringare

FYSINGEN

ÅRSJÖN

Årsta Torg

Tillfällig torghandel
Årsta torg
4 m x 2 m

5

44

Skala 1:400 (A4)

50 m

26

28

1

30

x 31.6

DATUM: 2021-10-07

REV.DATUM:




TRAFIKKONTORET

Tillfällig torghandel
Årsta torg

Enligt lokala ordningsföreskrifter för
torghandel i Stockholms kommun


Skala 1:400
A4

Revidering

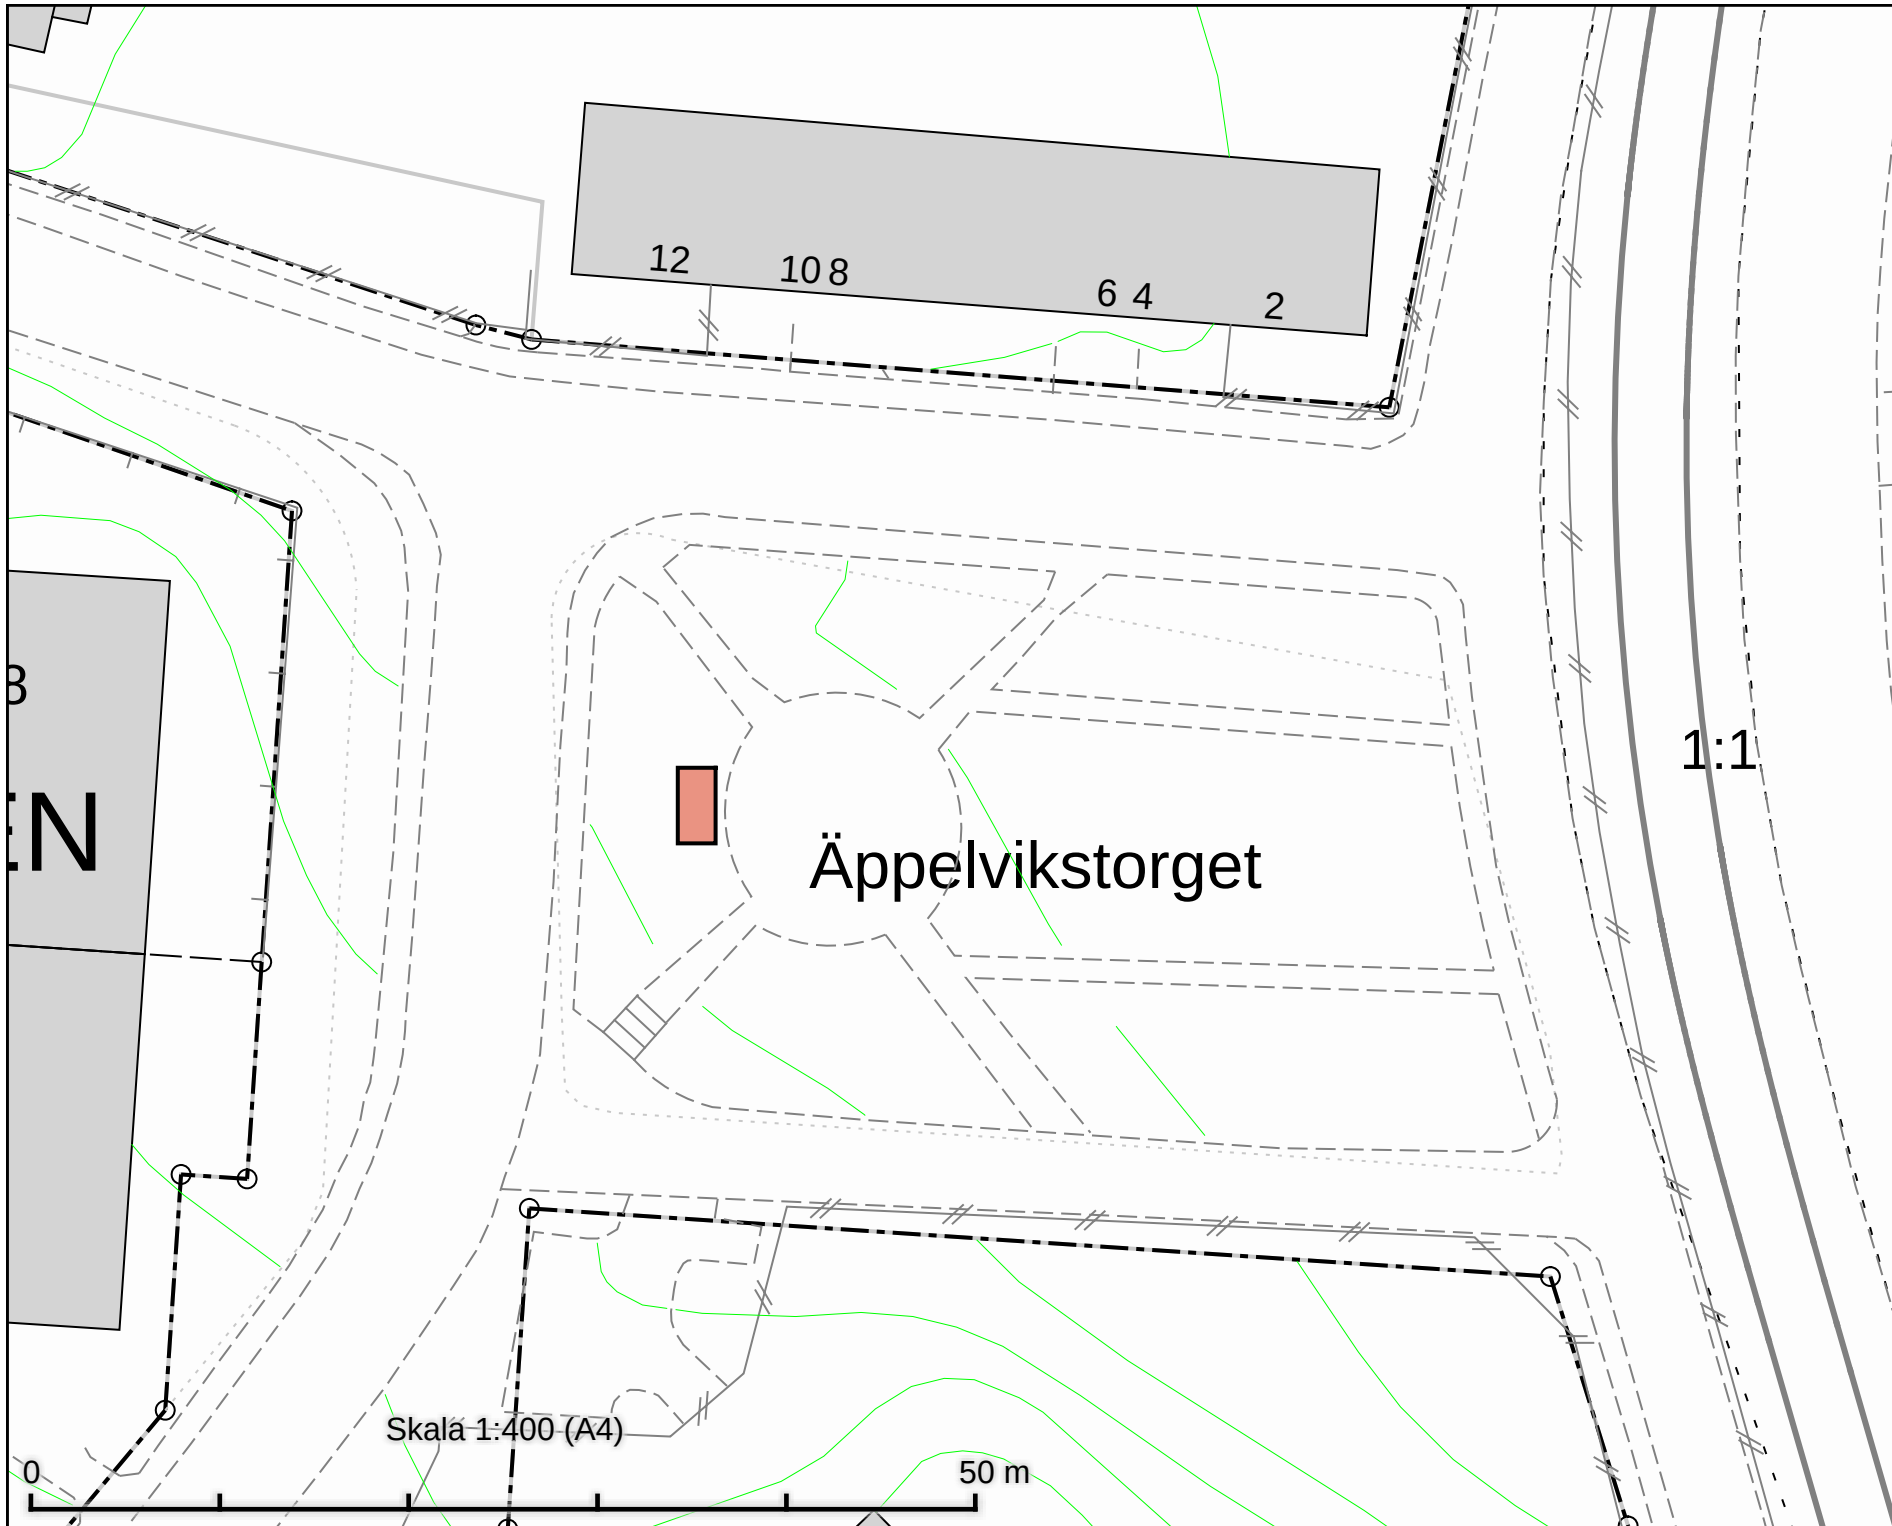

Tillfällig torghandel
Äppelvikstorget
4 m x 2 m

DATUM:	2021-11-19
REV.DATUM:	
 TRAFIKKONTORET	
Tillfällig torghandel Äppelvikstorget	
Enligt lokala ordningsföreskrifter för torghandel i Stockholms kommun	
Skala 1:400 A4	Röringare

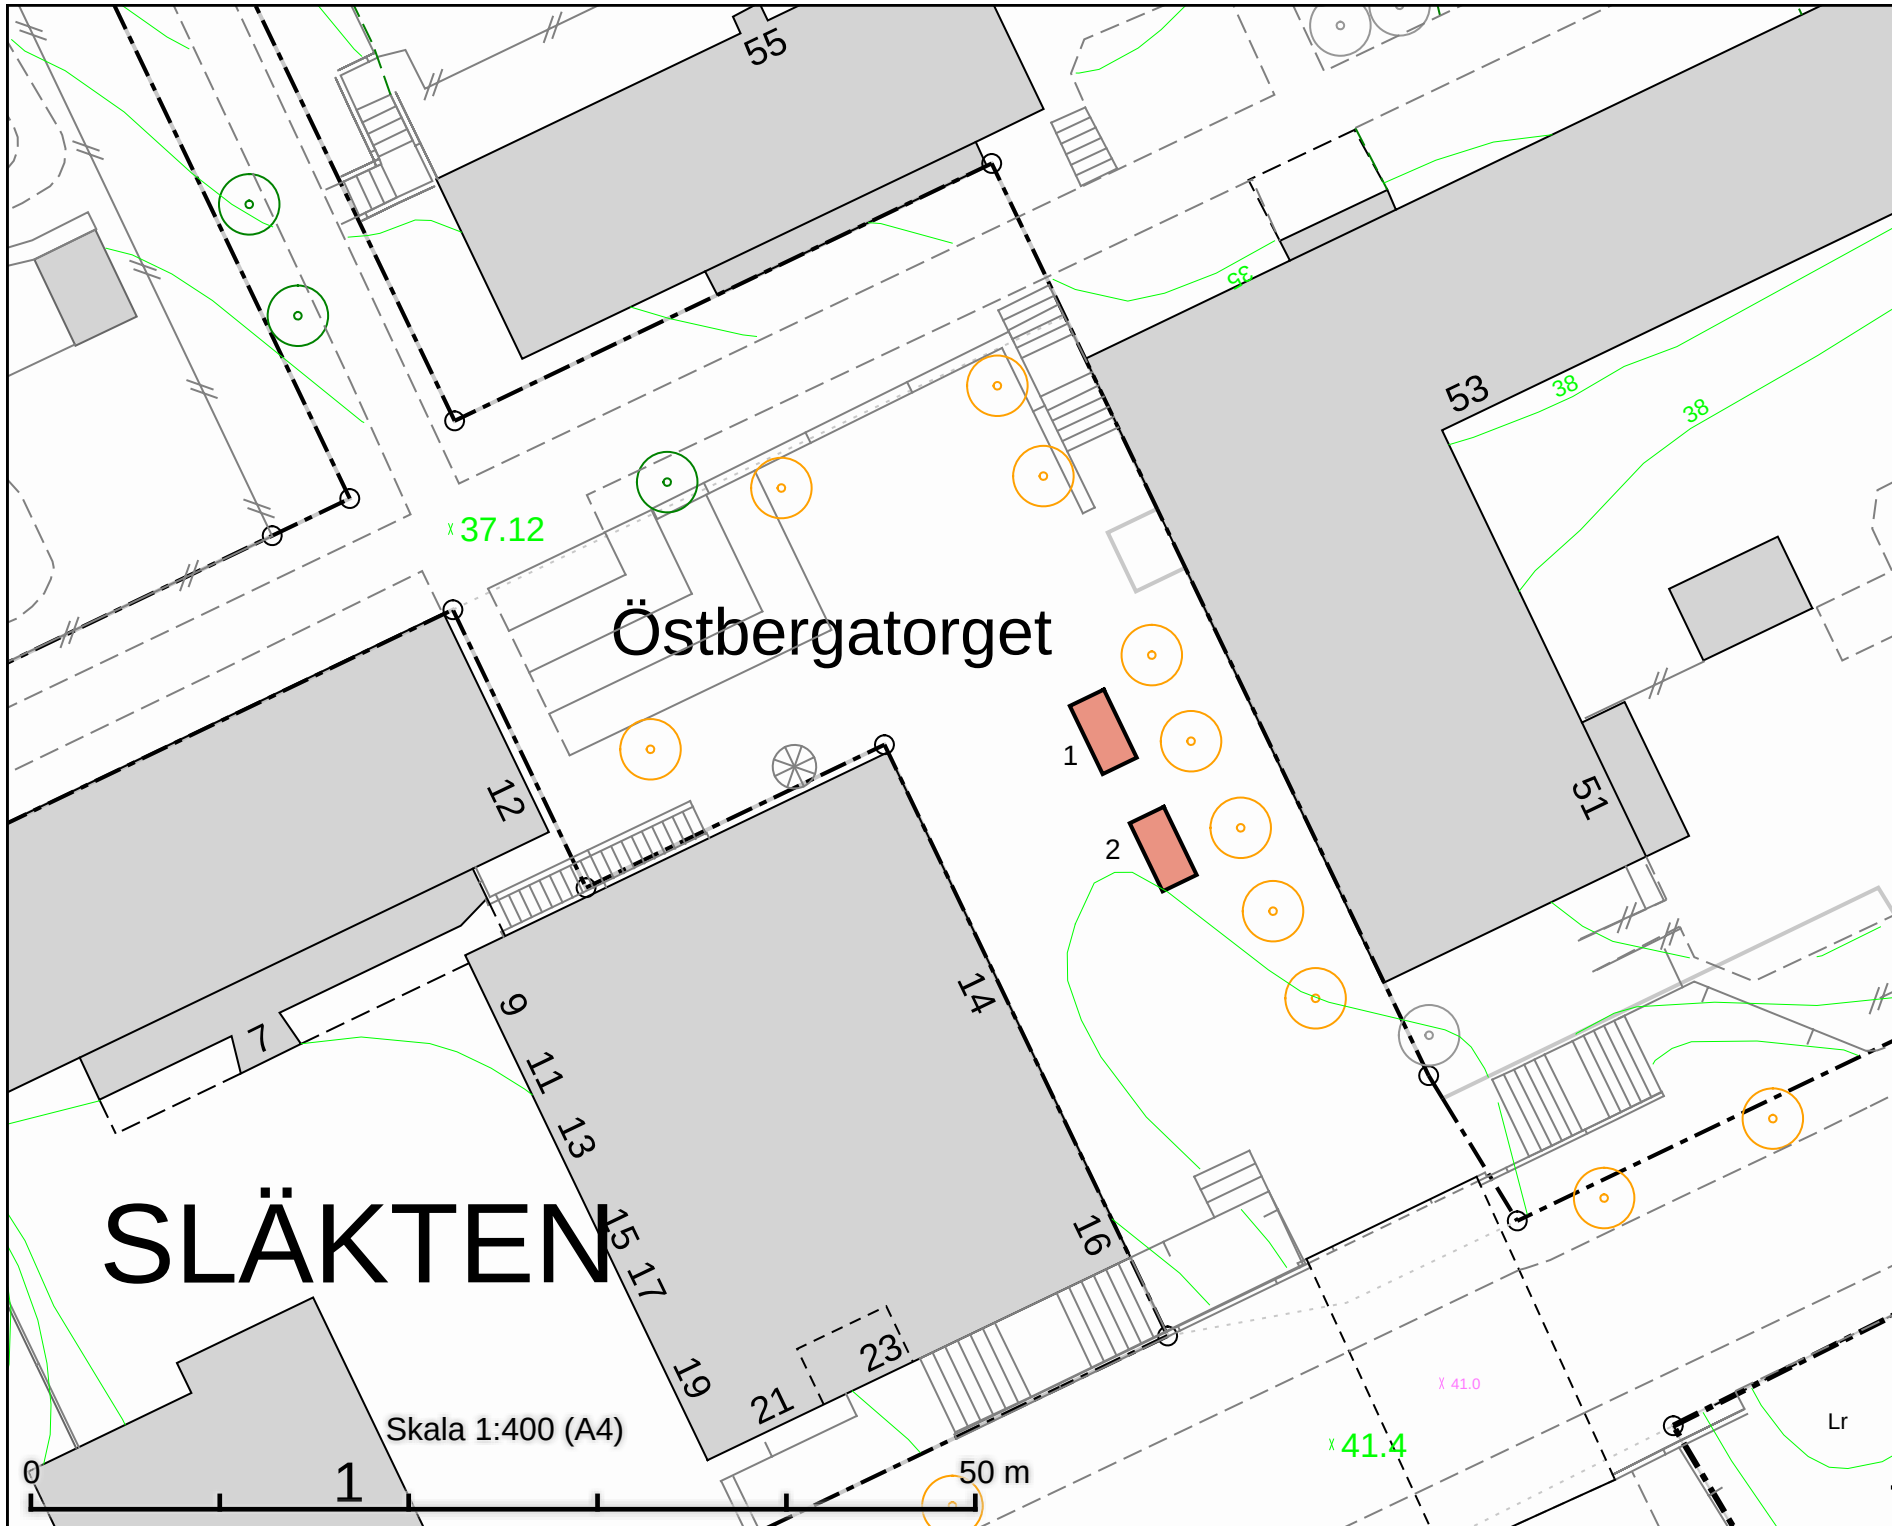

Tillfällig torghandel
Östbergatorget
2 platser à 8 m²

DATUM: 2021-10-08

REV.DATUM:

TRAFIKKONTORET

Tillfällig torghandel
Östbergatorget

Enligt lokala ordningsföreskrifter för
torghandel i Stockholms kommun

Skala 1:400
A4

Rengöring