


SALUTORG nr. 17
HÖTORGET

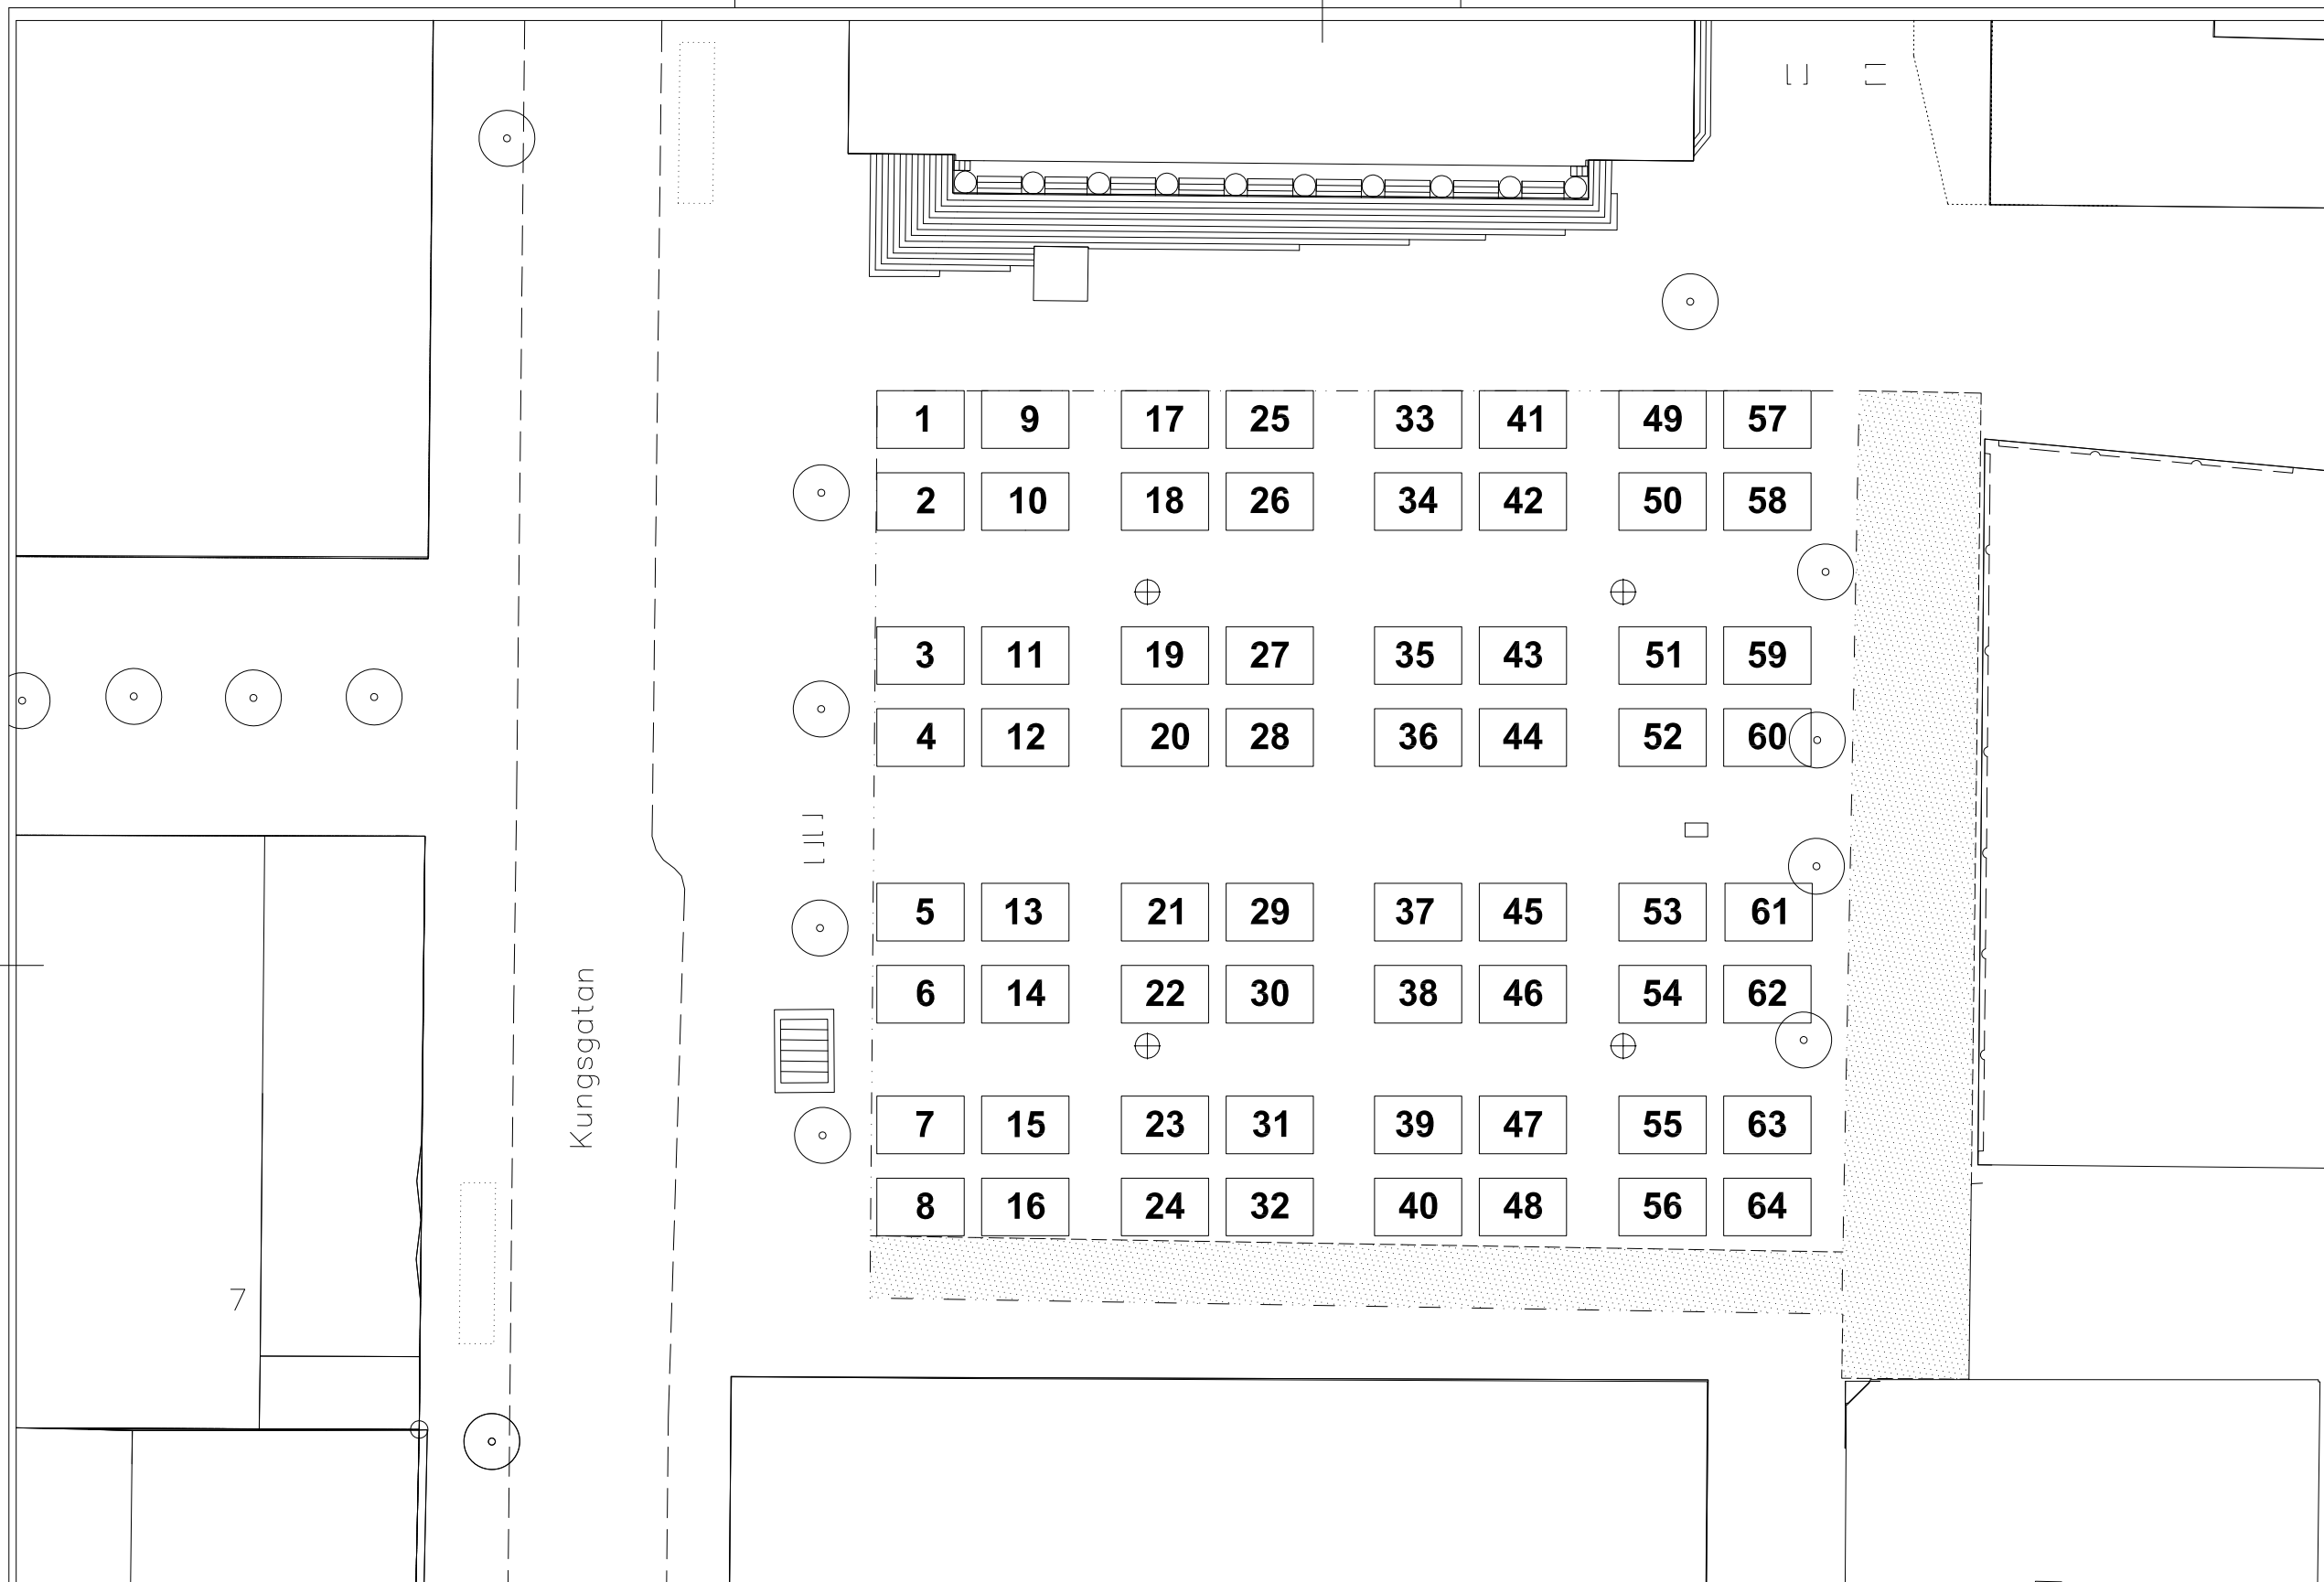

TECKENFÖRKLARING

Ny salutorgsyta

Gångstråk/siktlinje - hålls öppet



Träd

Telekiosk

DATUM: 2013-07-05

REV. DATUM: 2014-01-23



FASTIGHETSKONTORET

SALUTORGSYTOR
Hötorget

Enligt lokala ordningsföreskrifter
för torghandel i Stockholms kommun

SKALA
1:400 (A3)

Ritningsnr
2013:17