


# Teknisk handbok

## Bilaga 3-3 Förelägg Objektskarta



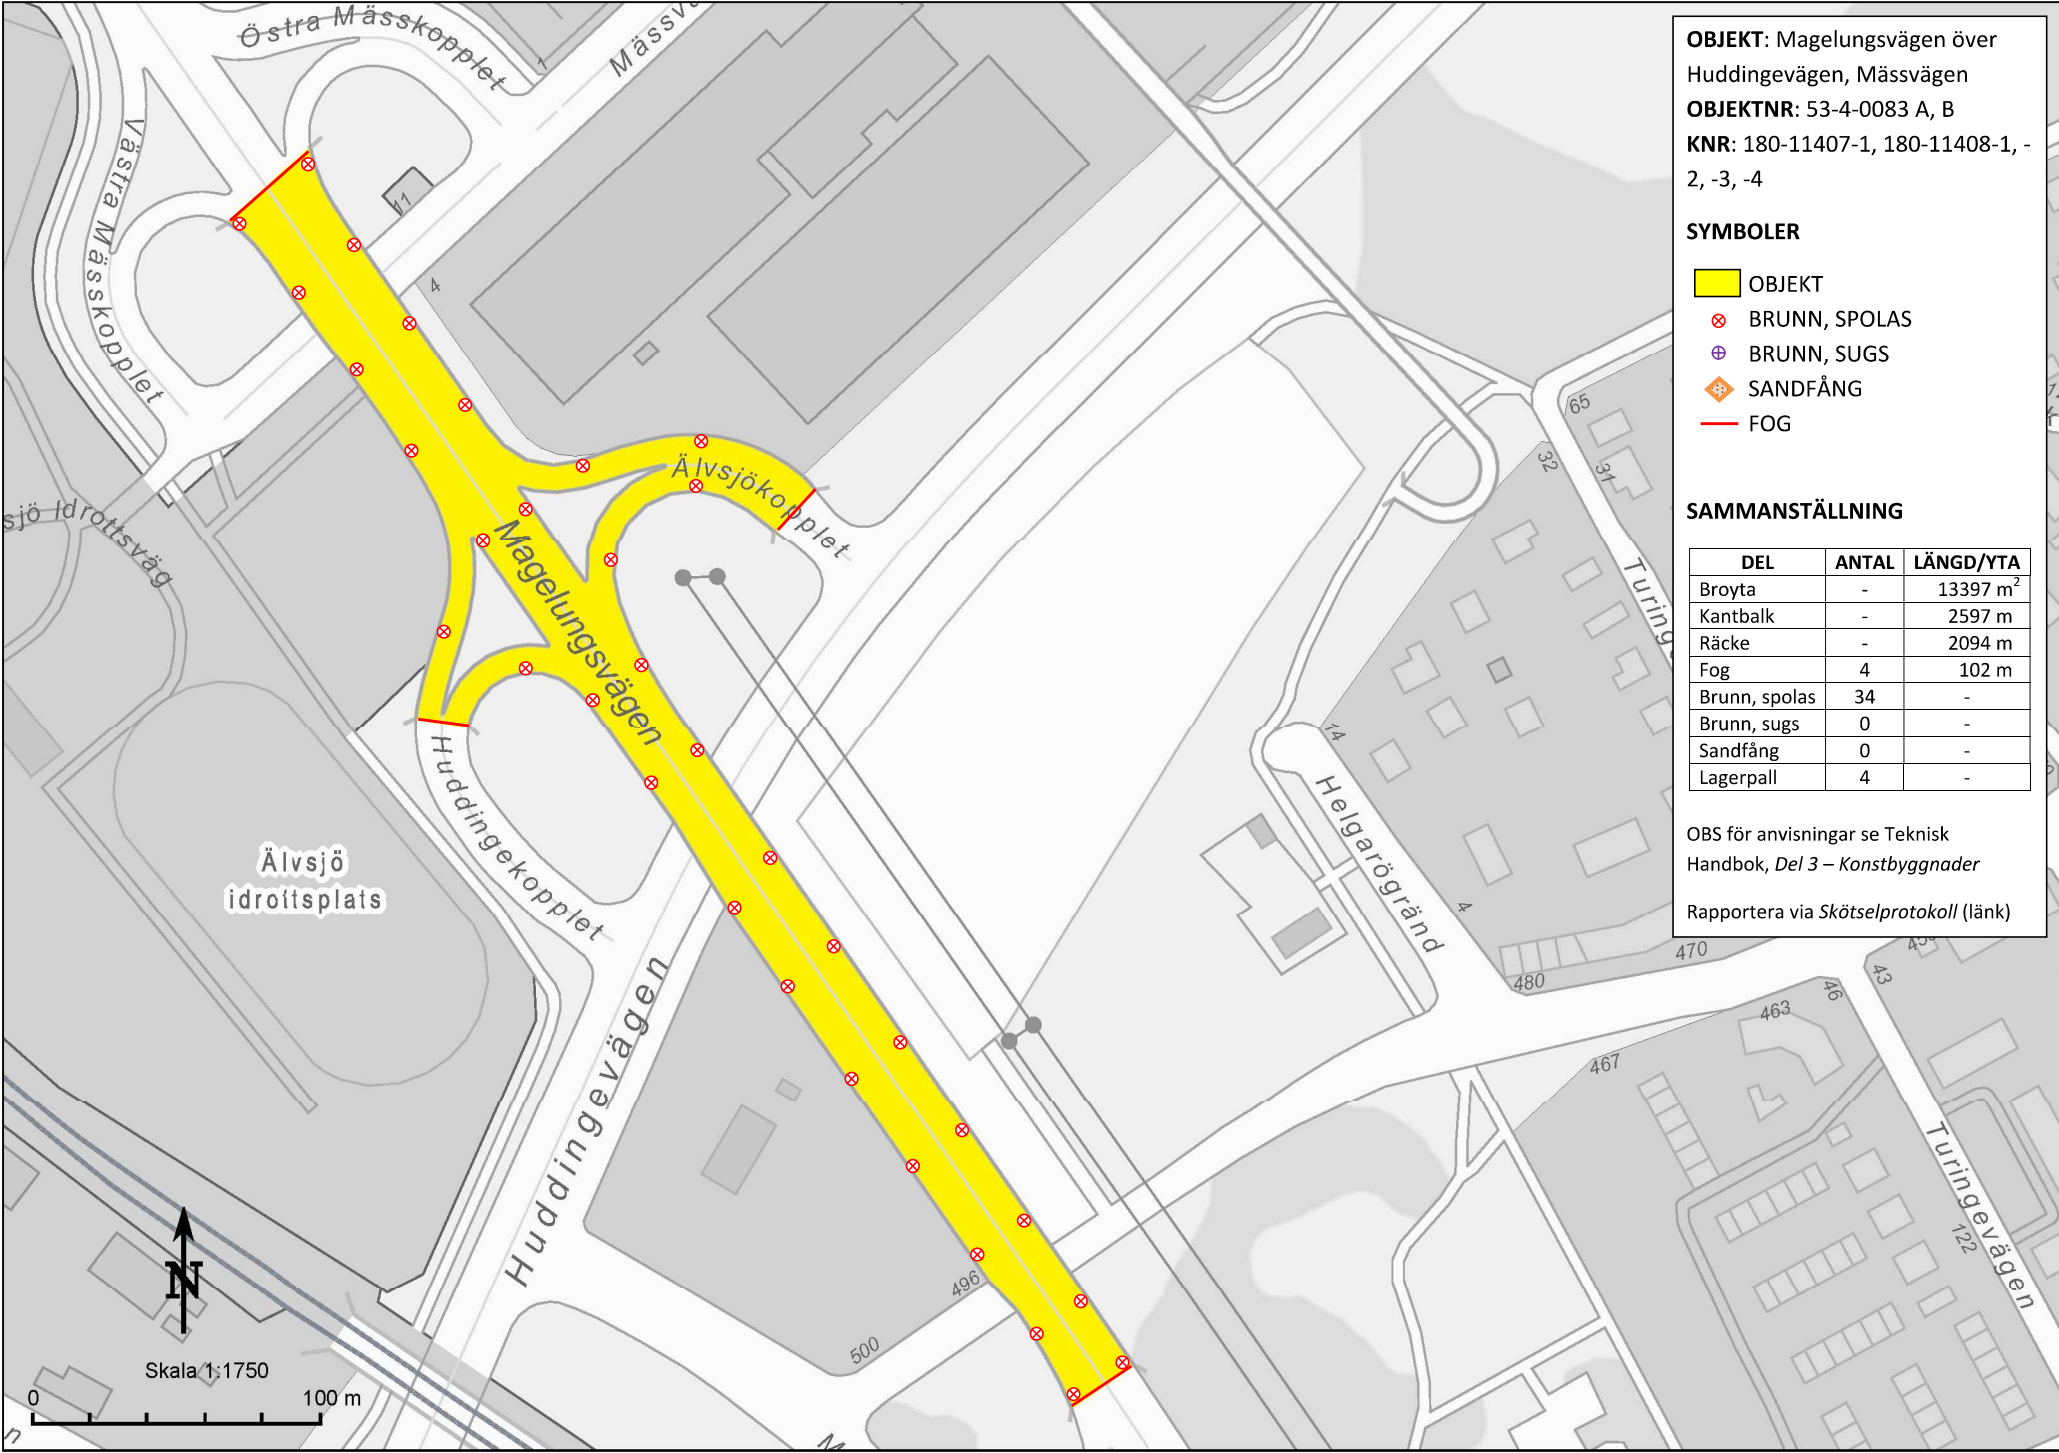

**OBJEKT:** Magelungsvägen över Huddingevägen, Mässvägen  
**OBJEKTNR:** 53-4-0083 A, B  
**KNR:** 180-11407-1, 180-11408-1, -2, -3, -4

- SYMBOLER**
- OBJEKT
  - X BRUNN, SPOLAS
  - + BRUNN, SUGS
  - + SANDFÅNG
  - FOG

**SAMMANSTÄLLNING**

DEL	ANTAL	LÄNGD/YTA
Broyta	-	13397 m <sup>2</sup>
Kantbalk	-	2597 m
Räcke	-	2094 m
Fog	4	102 m
Brunn, spol	34	-
Brunn, sug	0	-
Sandfång	0	-
Lagerpall	4	-

OBS för anvisningar se Teknisk Handbok, Del 3 – Konstbyggnader  
 Rapportera via [Skötselprotokoll](#) (länk)