



Betäckning ska uppfylla
krav enligt SS-EN 124 klass D400 (Körbana)
D125 (Gångbana)

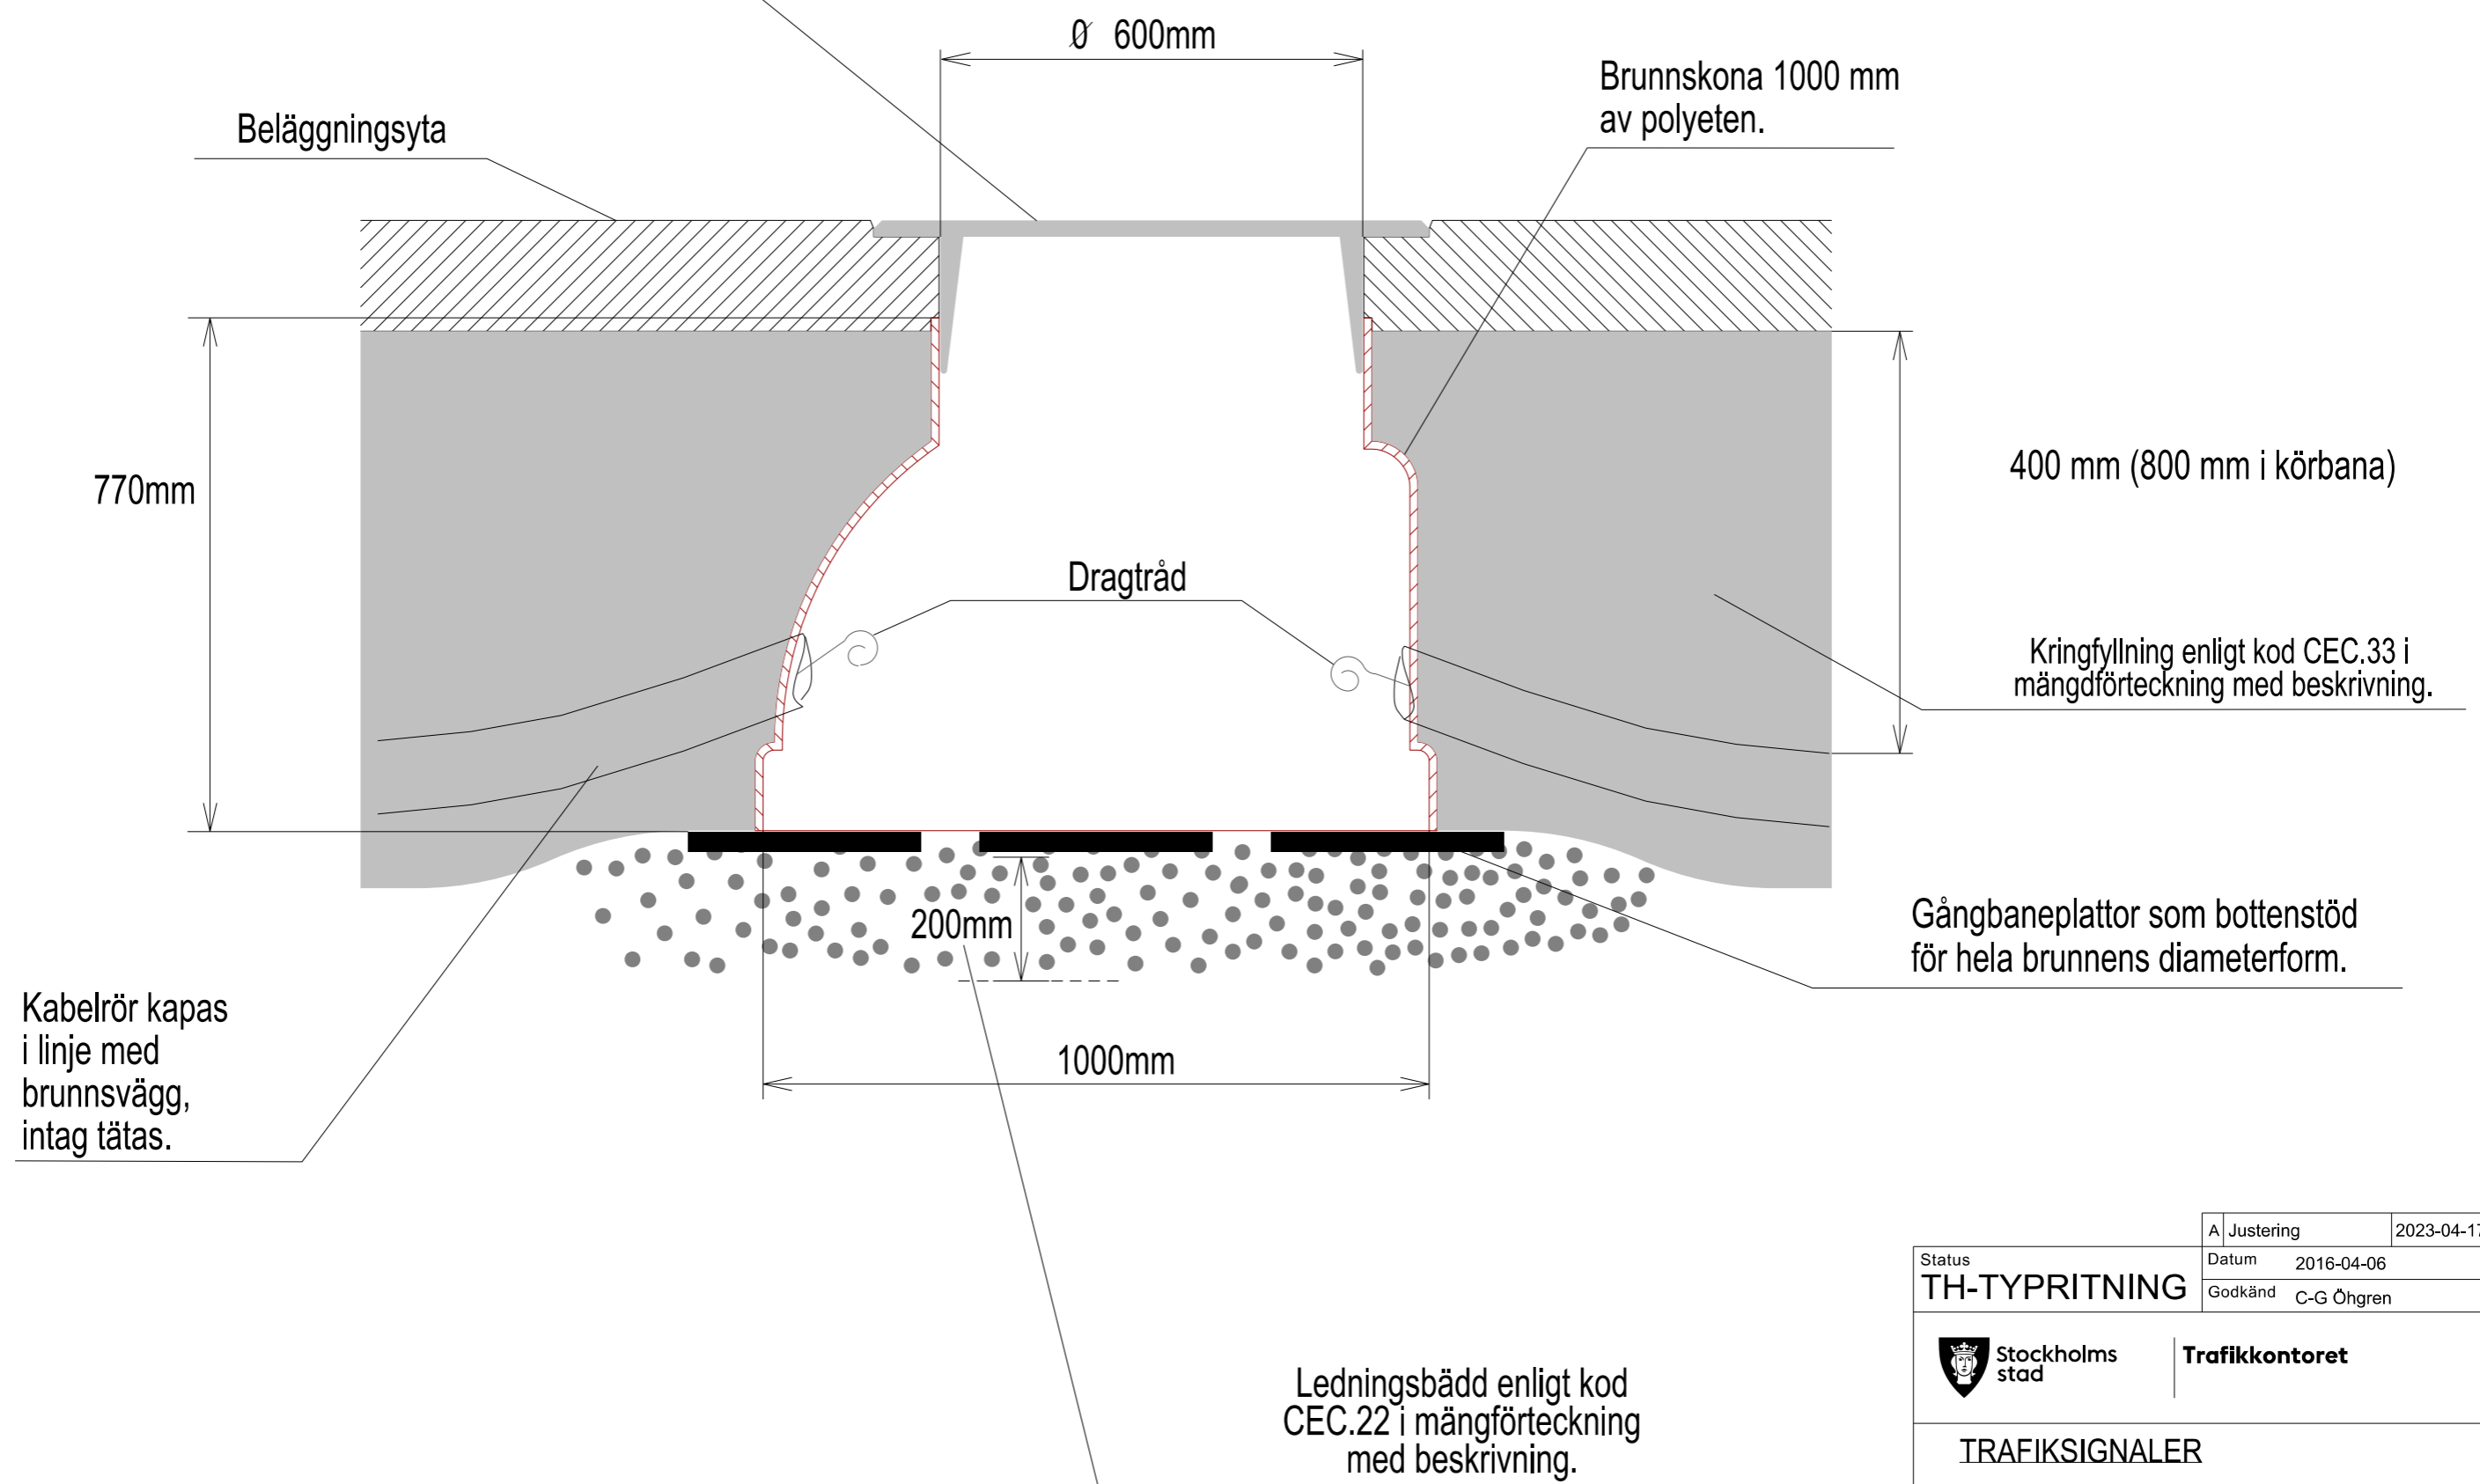

Status	A Justering	2023-04-17	AAY
TH-TYPRITNING	Datum	2016-04-06	
	Godkänd	C-G Öhgren	
 Stockholms stad		Trafikkontoret	
TRAFIKSIGNALER			
Kabelbrunn polyeten med lock av gjutjärn			
Ritningsnr	Ts5923		Rev. A