


Signalstolpe

Exempel på inkoppling

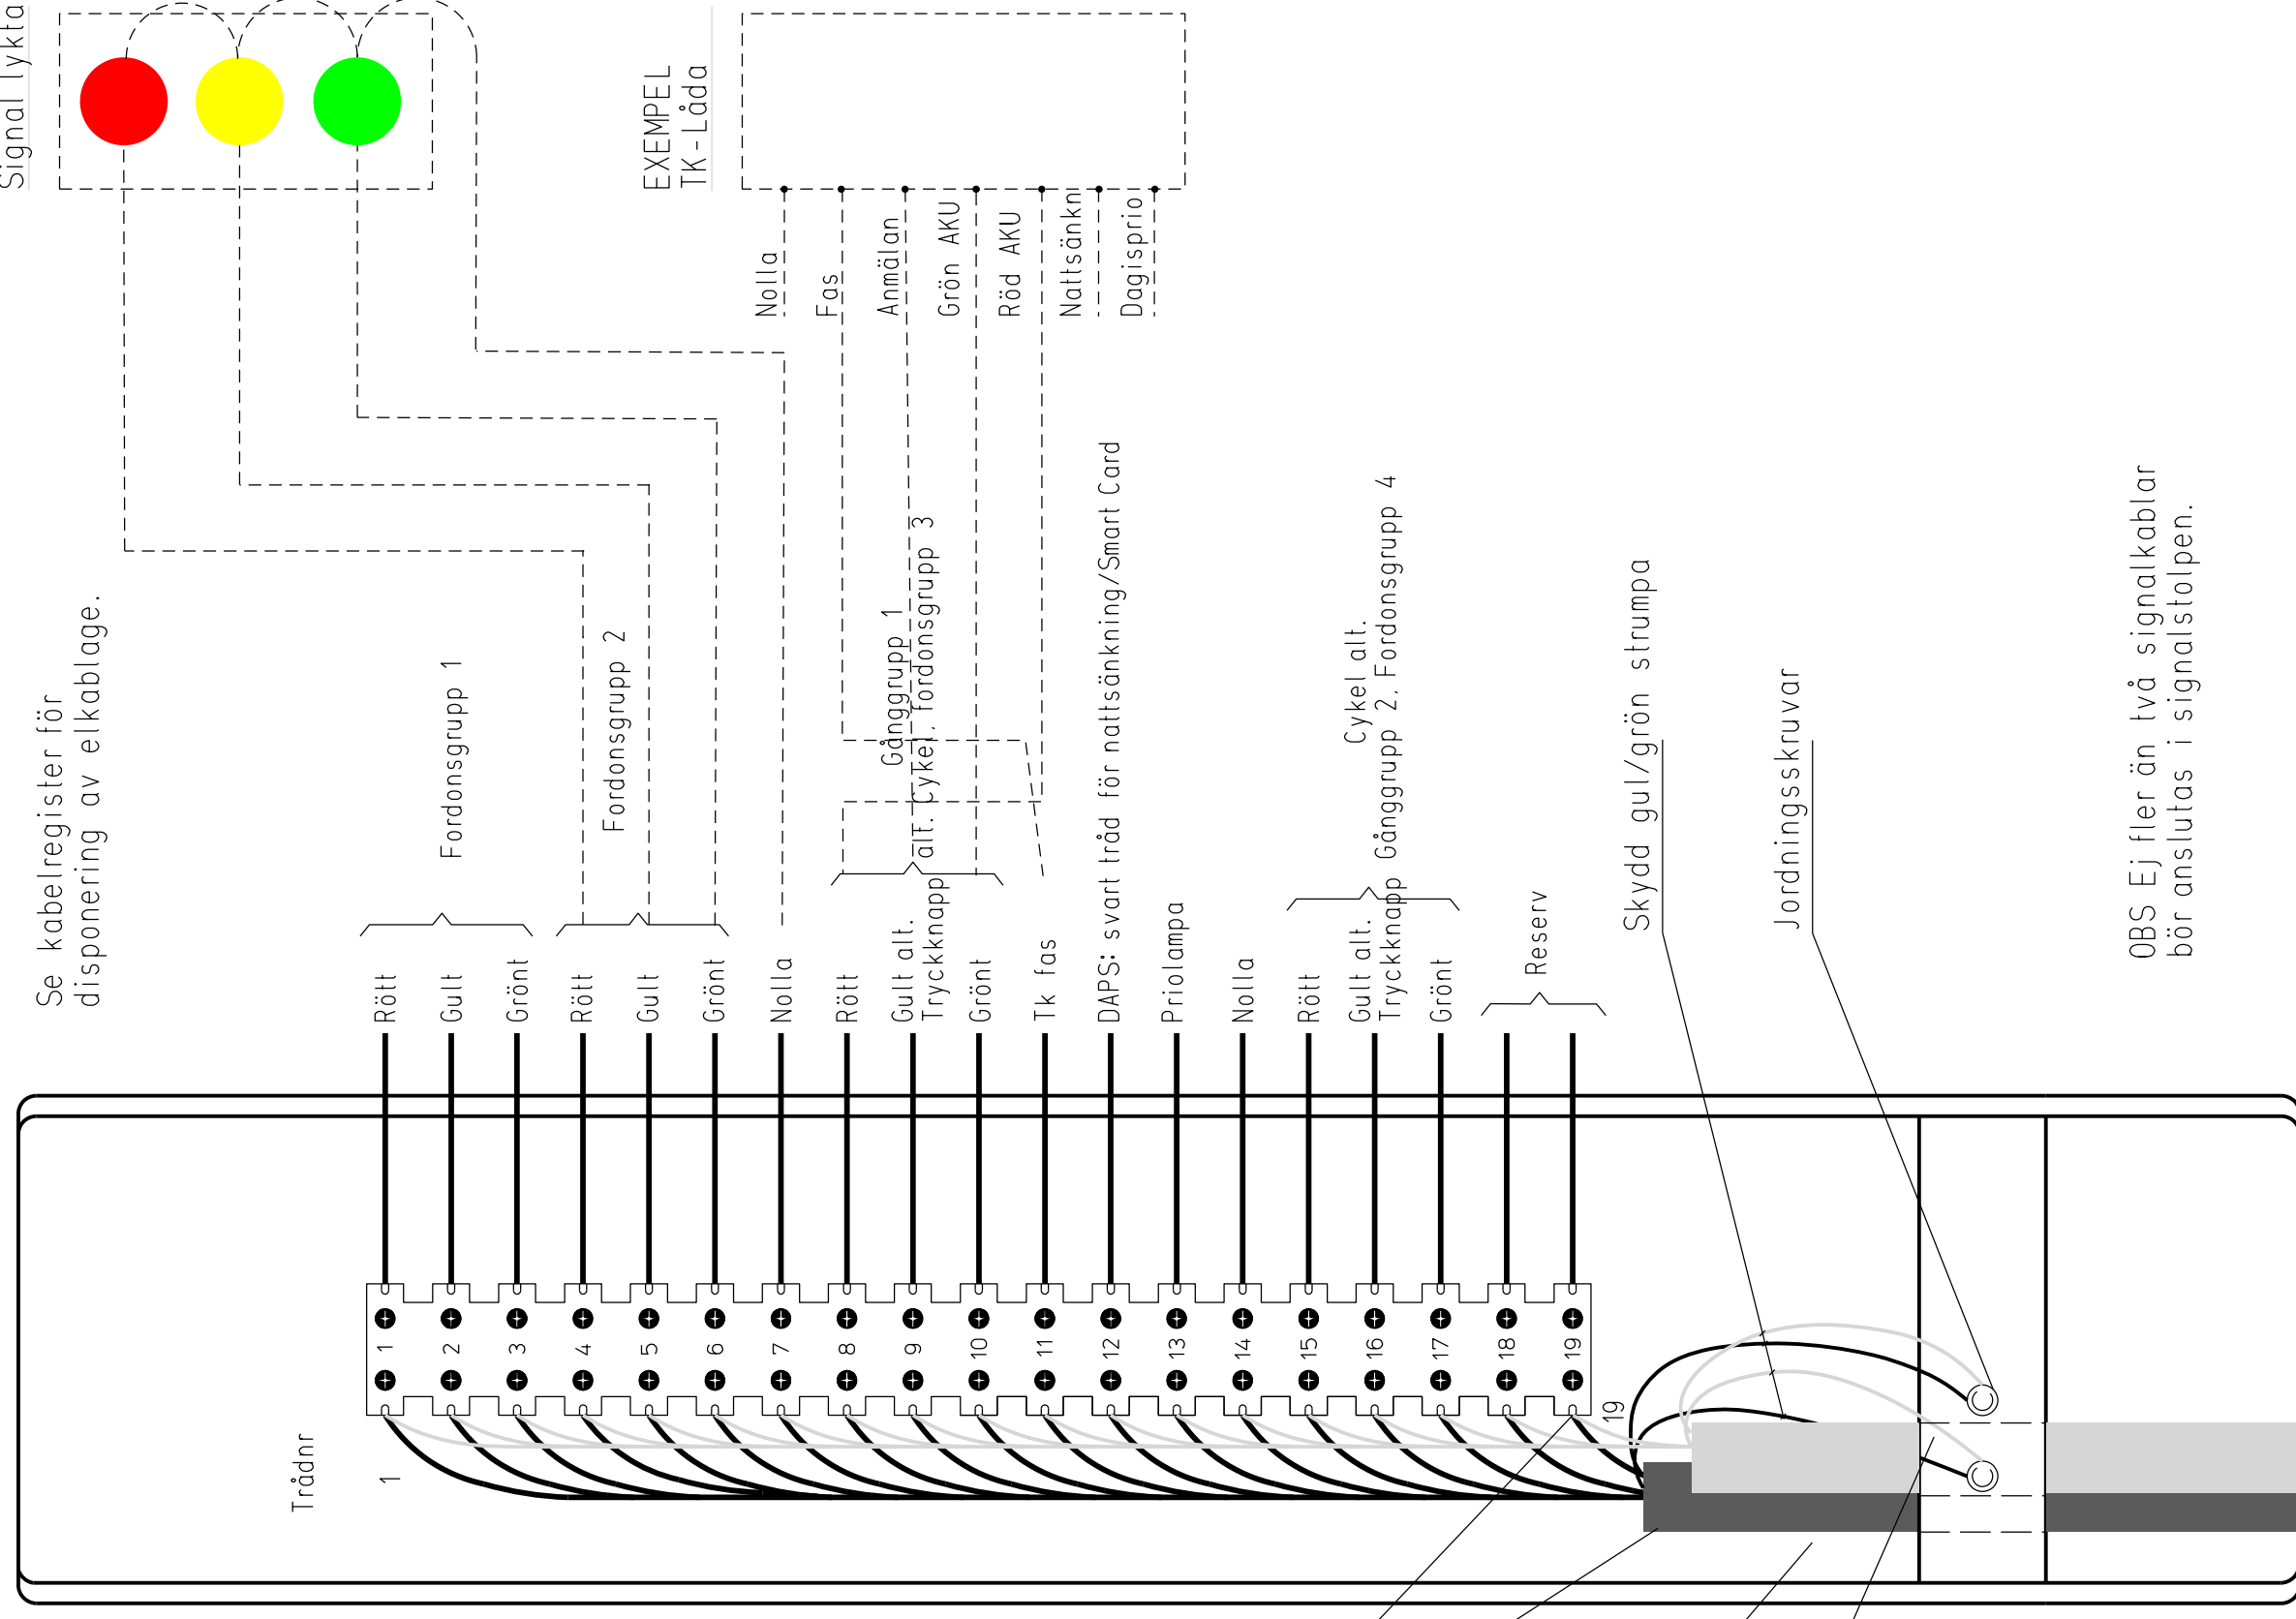

Signalkablar ska projekteras för avslut i stolpar i utsatta lägen som t.ex. klack, refug eller dylikt.

Efter inkoppling av signalkabeln ska en plastpåse dras över plinten. Plinten ska sedan hängas löst i stolpen.

Faktisk inkoppling framgår av projekterat kabelregister

Både inkommande och utgående kabel ska märkas med kabelnr och trådnr i stolpen.

Kablar buntas ihop med buntband och ska hänga löst i stolpen.

Skydd gul/grön strumpa

Jordningsskruvar

OBS Ej fler än två signalkablar bör anslutas i signalstolpen.

Status	Datum	2017-12-20
TH-TYPRITNING	Godkänd	C-G Öhgren



Trafikkontoret

TRAFIKSIGNALER

Anslutningar med 19-plint
Normalfall

Principritning

Ritingsnr
Ts6061

Rev.